


GUNDORFSLUND

VIVABOLIG AFD. 18



Version d. 23. maj 2025


Bemærk, at tegninger, tidsplaner, visualiseringer, beskrivelser samt mål på tegninger mv. er foreløbige og kan blive justeret i takt med projektets udvikling.

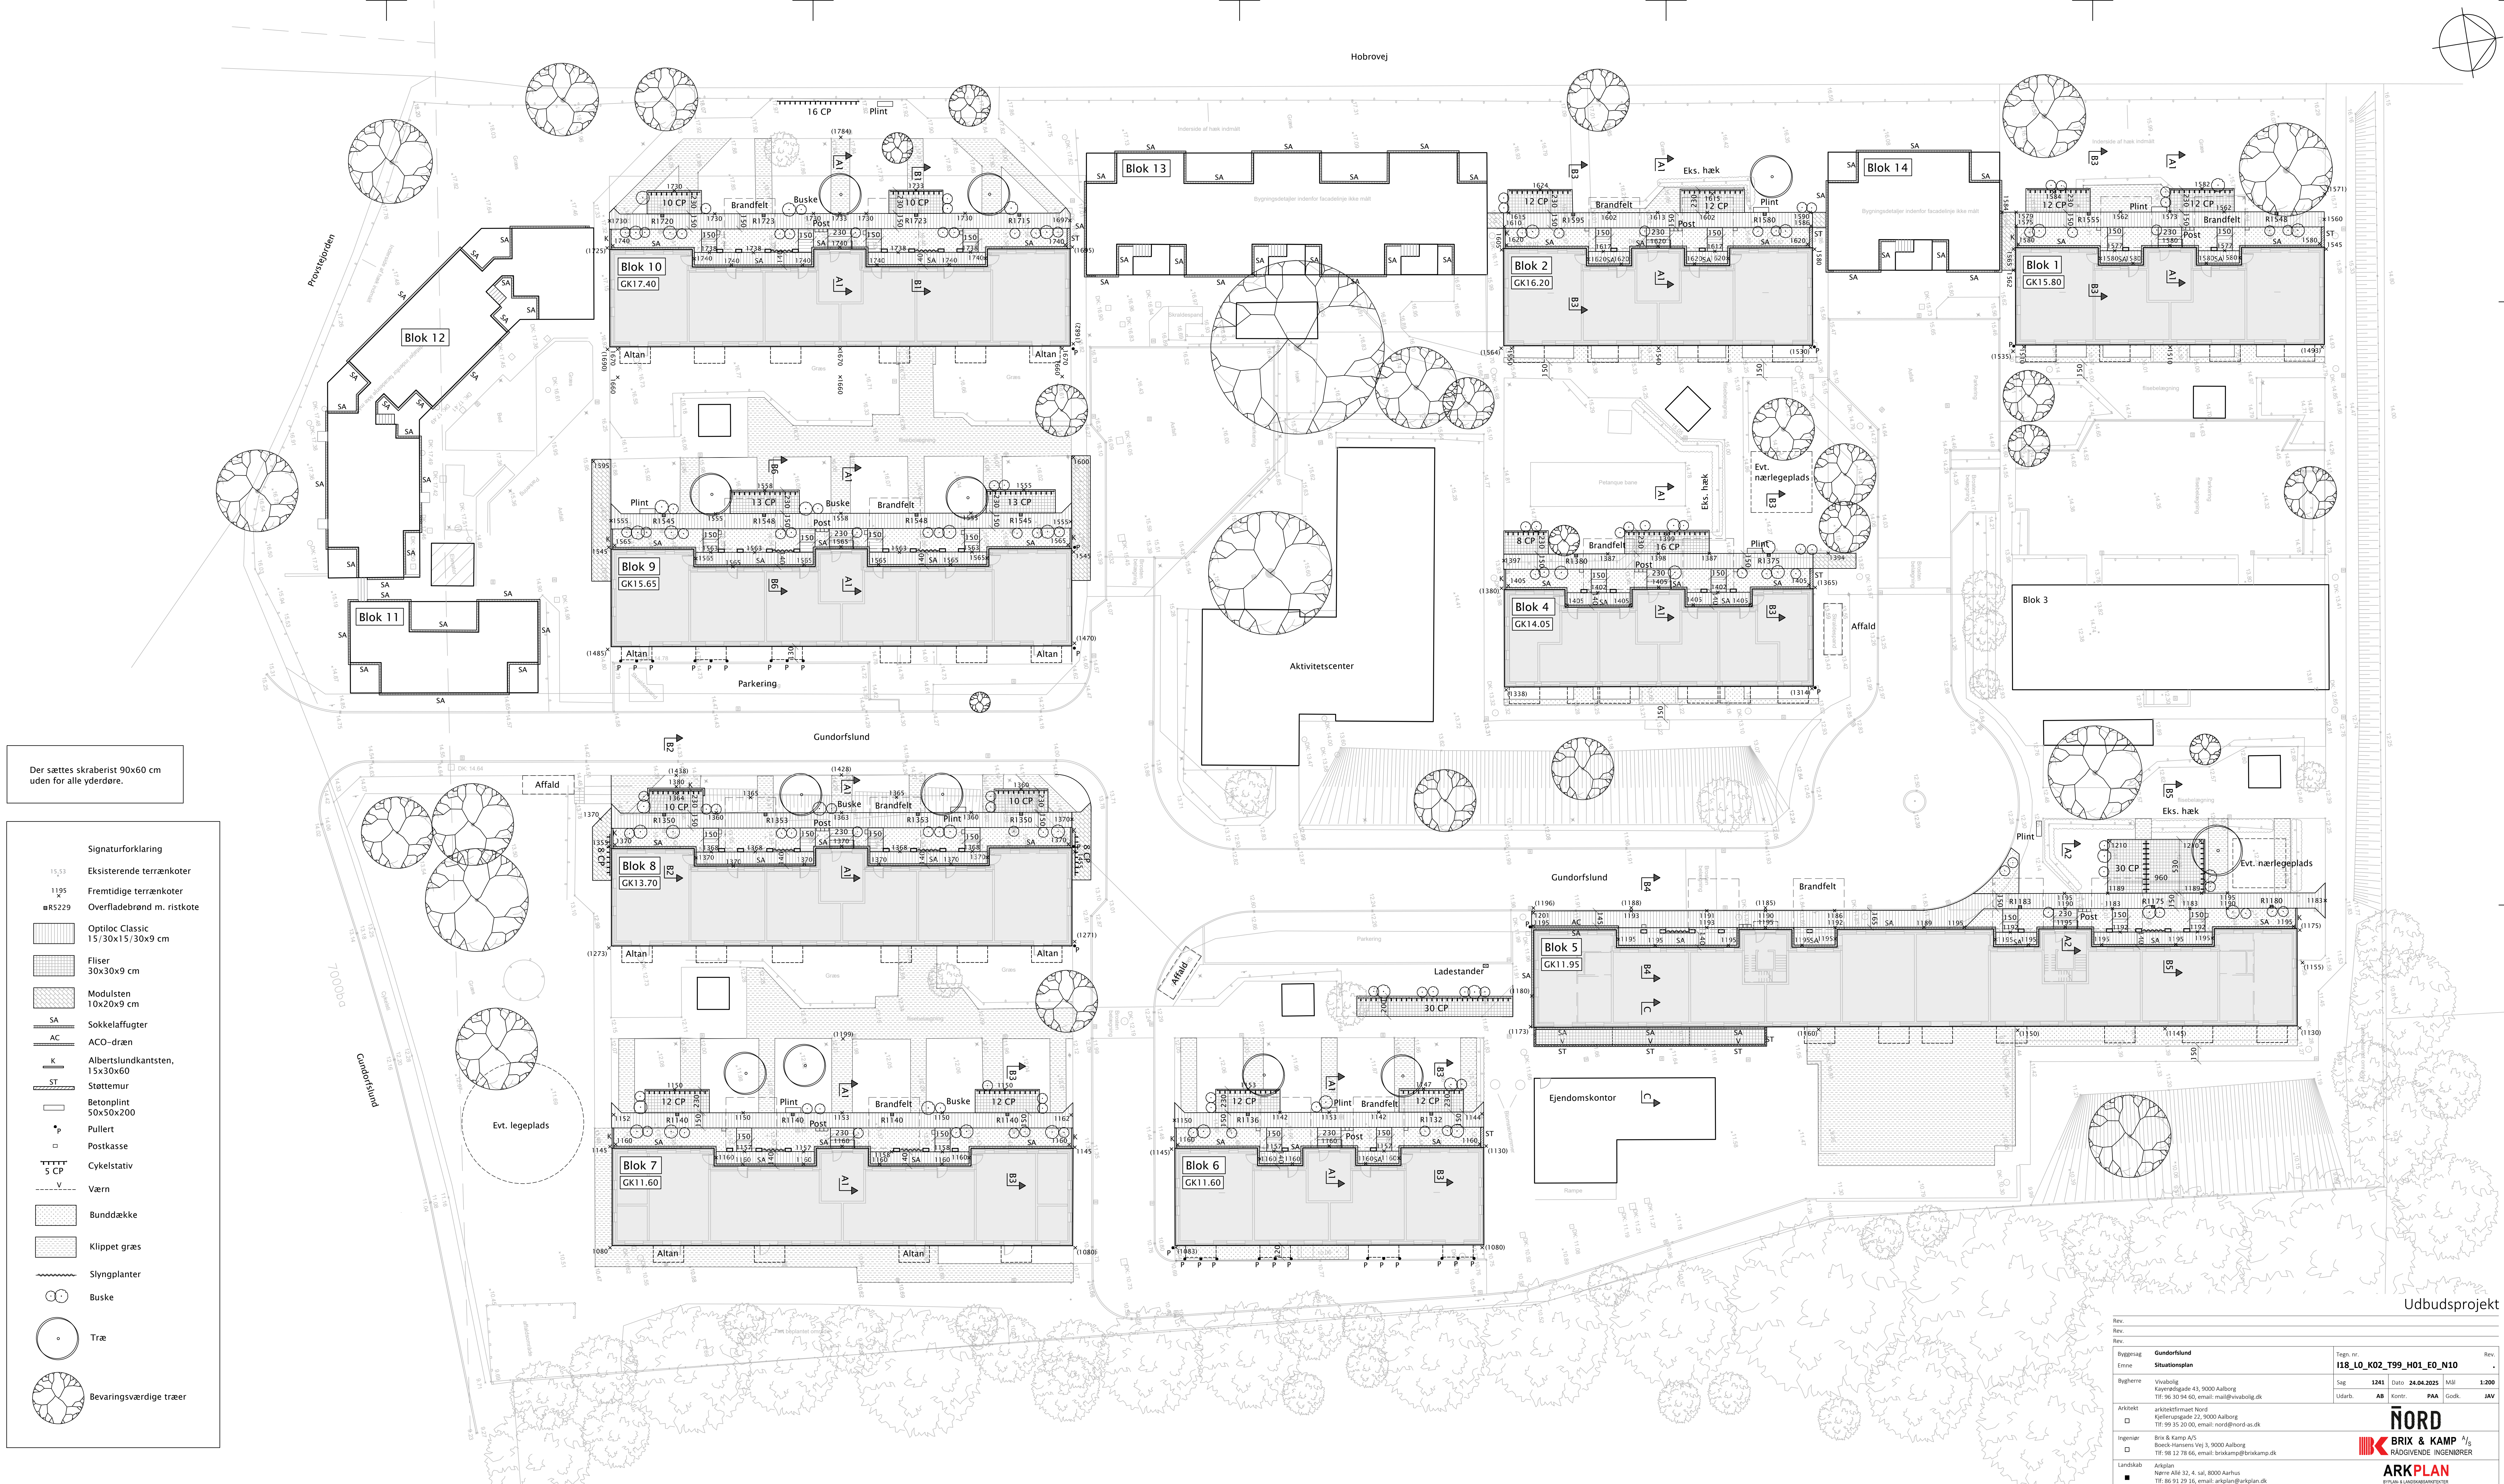







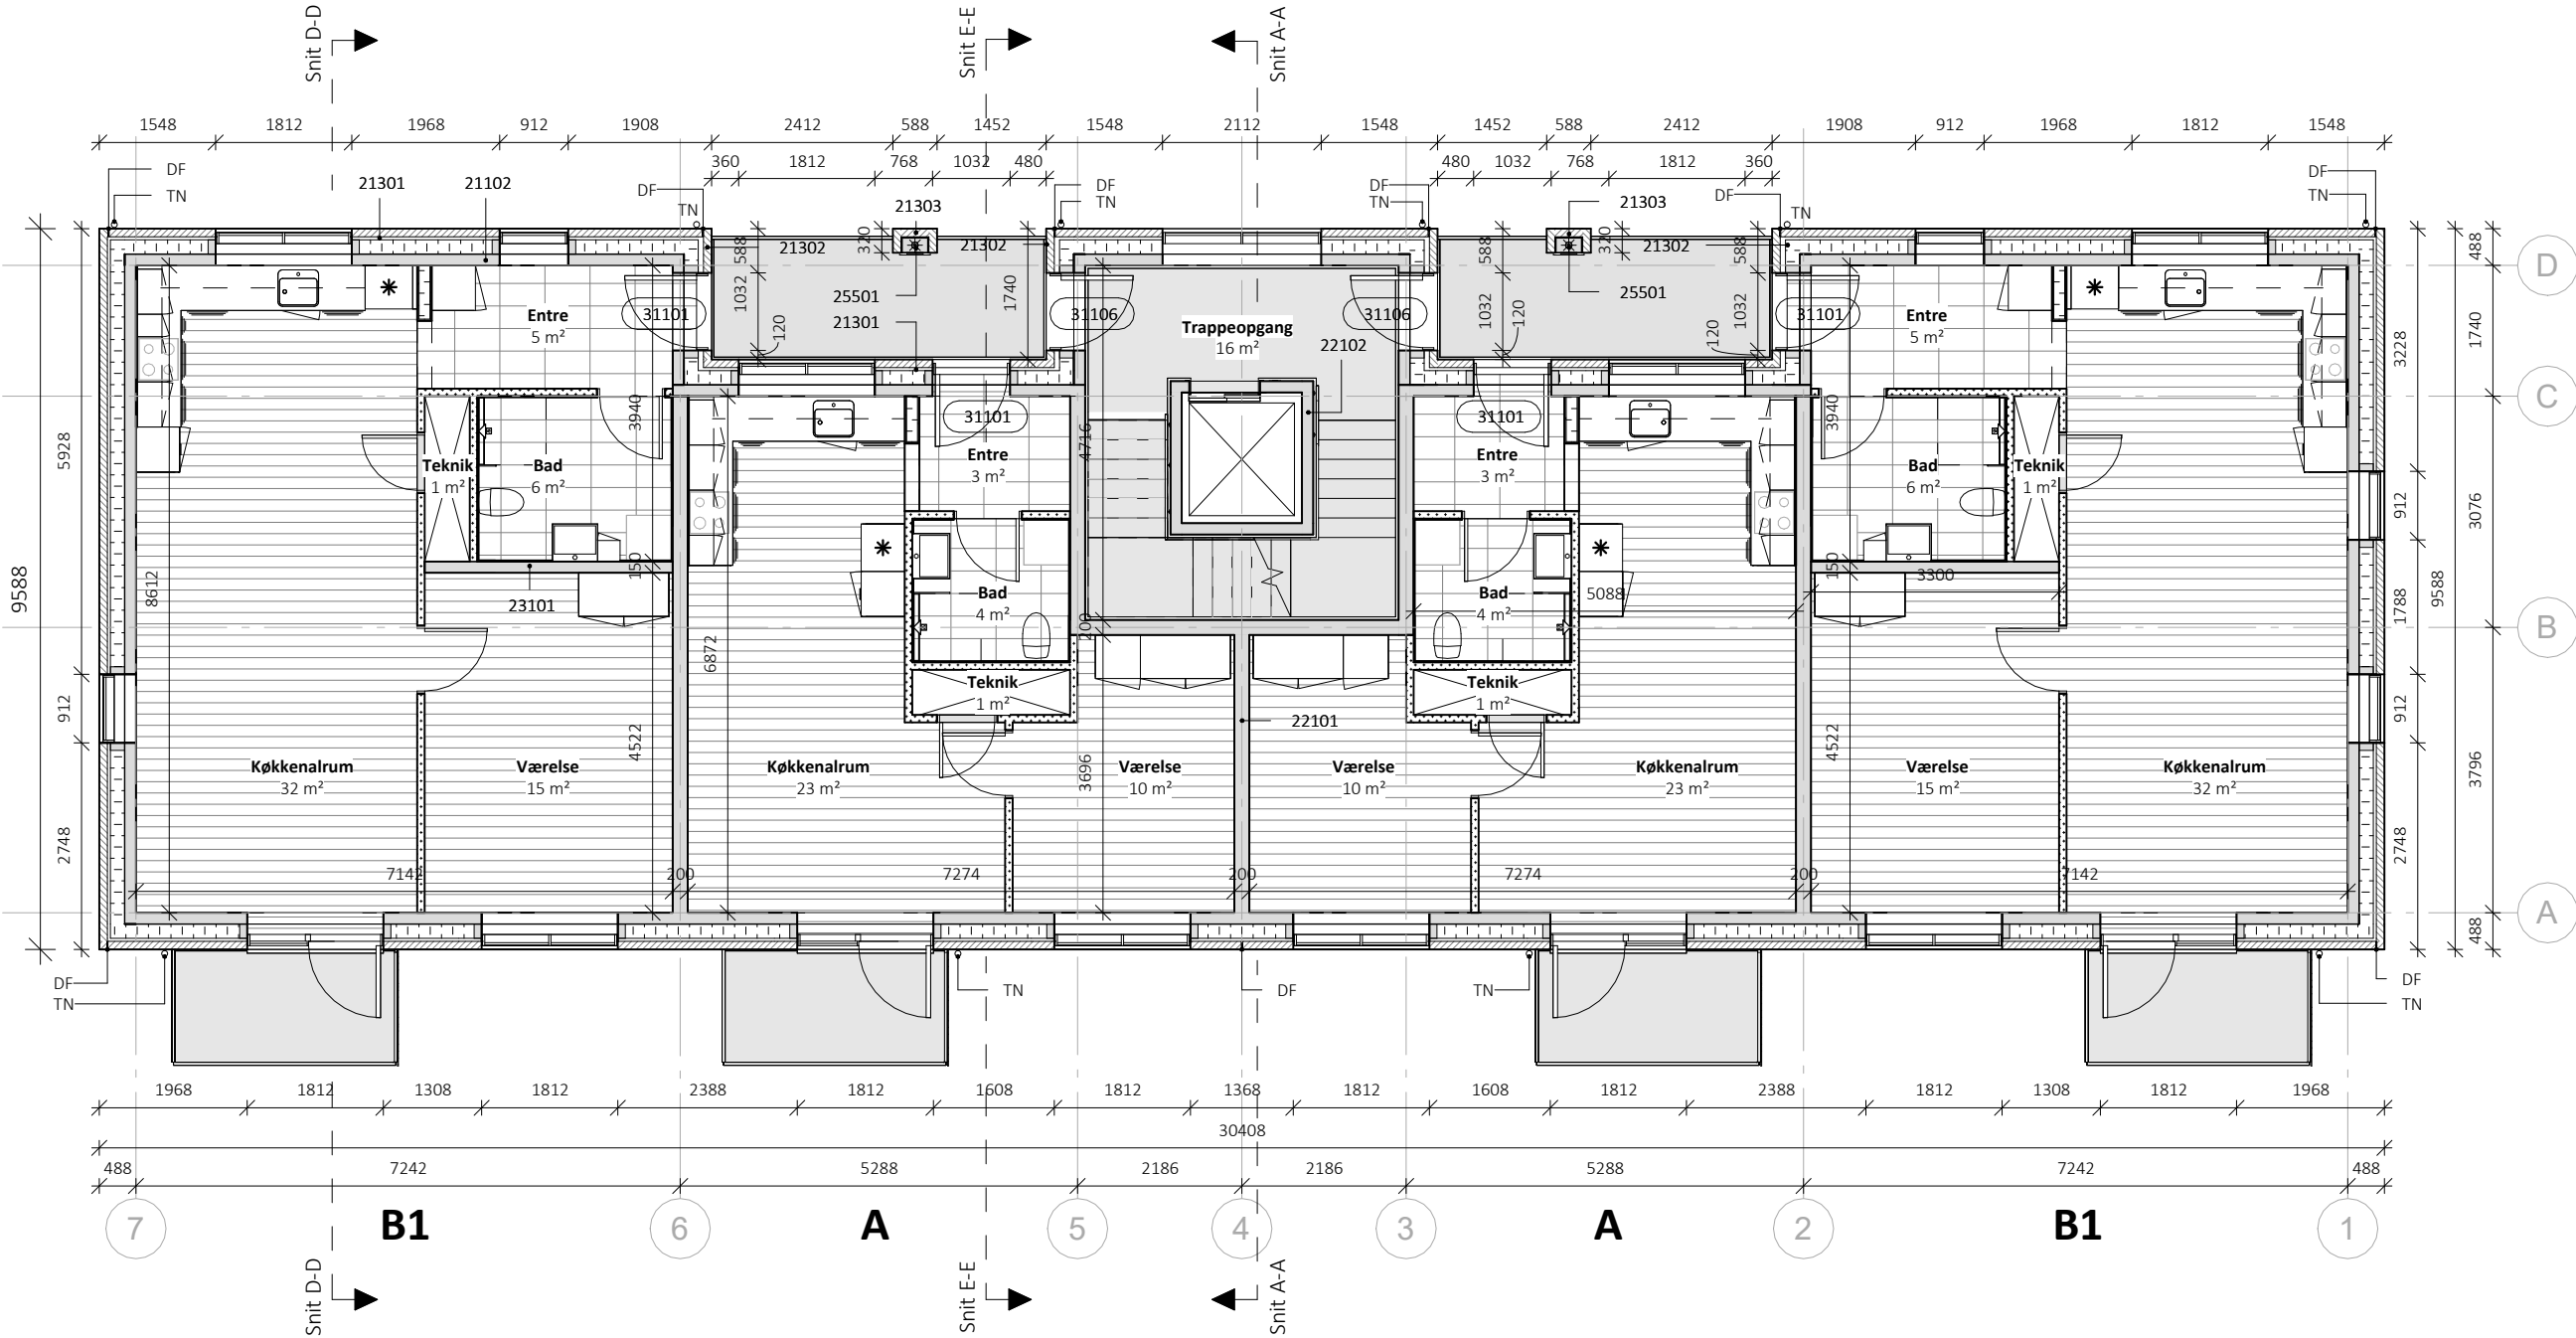

Bygningsdele

- 21102 YDERVÆG - BETON, 150 MM
- 150 mm betonelement iht. ING
- 21301 YDERVÆG - TEGL-MINERALULD-BETONELEMENT, 338 MM - TY01
- 108 mm teglsten
- 40 mm hulrum
- 190 mm isolering kl. 34
- 21302 YDERVÆG - TEGL-MINERALULD-BETONELEMENT, 368 MM - TY02
- 108 mm teglsten
- 70 mm hulrum
- 190 mm isolering kl. 34
- 21303 YDERVÆG - TEGL, 120 MM
- 108 mm teglsten
- 12 mm fuge mod betonsøjle

Signaturer

DL - Dilatationsfuge
TN - Tagnedløb

Henvisninger

Køkkentegninger:
Se specifikke boligplaner

Badeværelsestegninger:
Se specifikke boligplaner

Trappeopgangstegning:
K01_T99_H4_F_N01 - Trappe- og elevatortårn
K01_T99_H4_F_N02 - Trappe- og elevatortårn m. kælder


Altan:
K01_T99_H4_F_N06 - Altaner

Note

Alle mål er i mm.
Alle koter er relative.
Alle materialer monteres iht. producentens anvisning medmindre andet er angivet.
Tegninger og beskrivelse supplerer hinanden og ingen af disse kan stå alene.
Alle vindue og døråbnings mål er hulmål, hvorfra der skal fratrækkes mål til fuger.
Lysningsarealer ved vindue- og dørpartier til gulv regnes ikke med i rumarealer.
Vedr. redningsåbninger henvises til brandplaner.

Bygningsdele

- 22101 INDERVÆG - BETON, 200 MM
- 200 mm betonelement iht. ING
- 22102 INDERVÆG - BETON, 150 MM
- 150 mm betonelement iht. ING
- 23101 DÆK - HULDÆK, 220 MM
- 220 mm dækelement iht. ING
- 25501 SØJLE - BETON - TY01
- 200 x 348 mm beton elementsøjle
- 31101 YDERDØR - TRÆ/ALU - TY01
Indadgående facadedør
- 1 rude, materet glas
- 31106 YDERDØR - ALU/ALU - TY03
Indadgående facadedør
- 1 rude
Brænddør

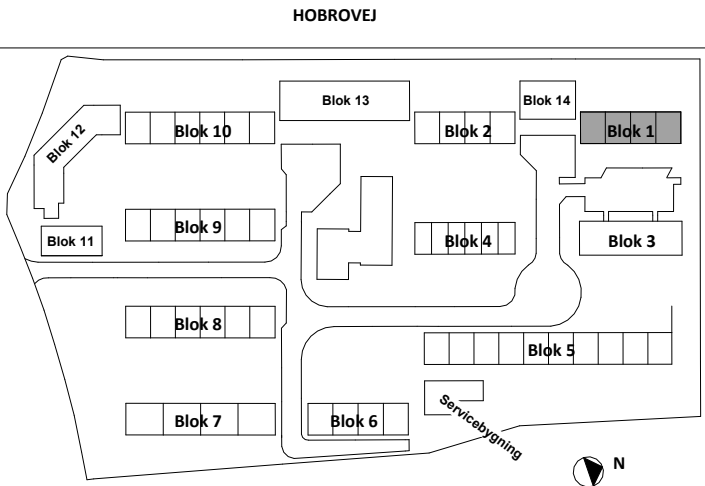

LOKALISERING
GUNDORFSLUND


Udbudsprojekt

Rev.

Rev.

Rev.

</

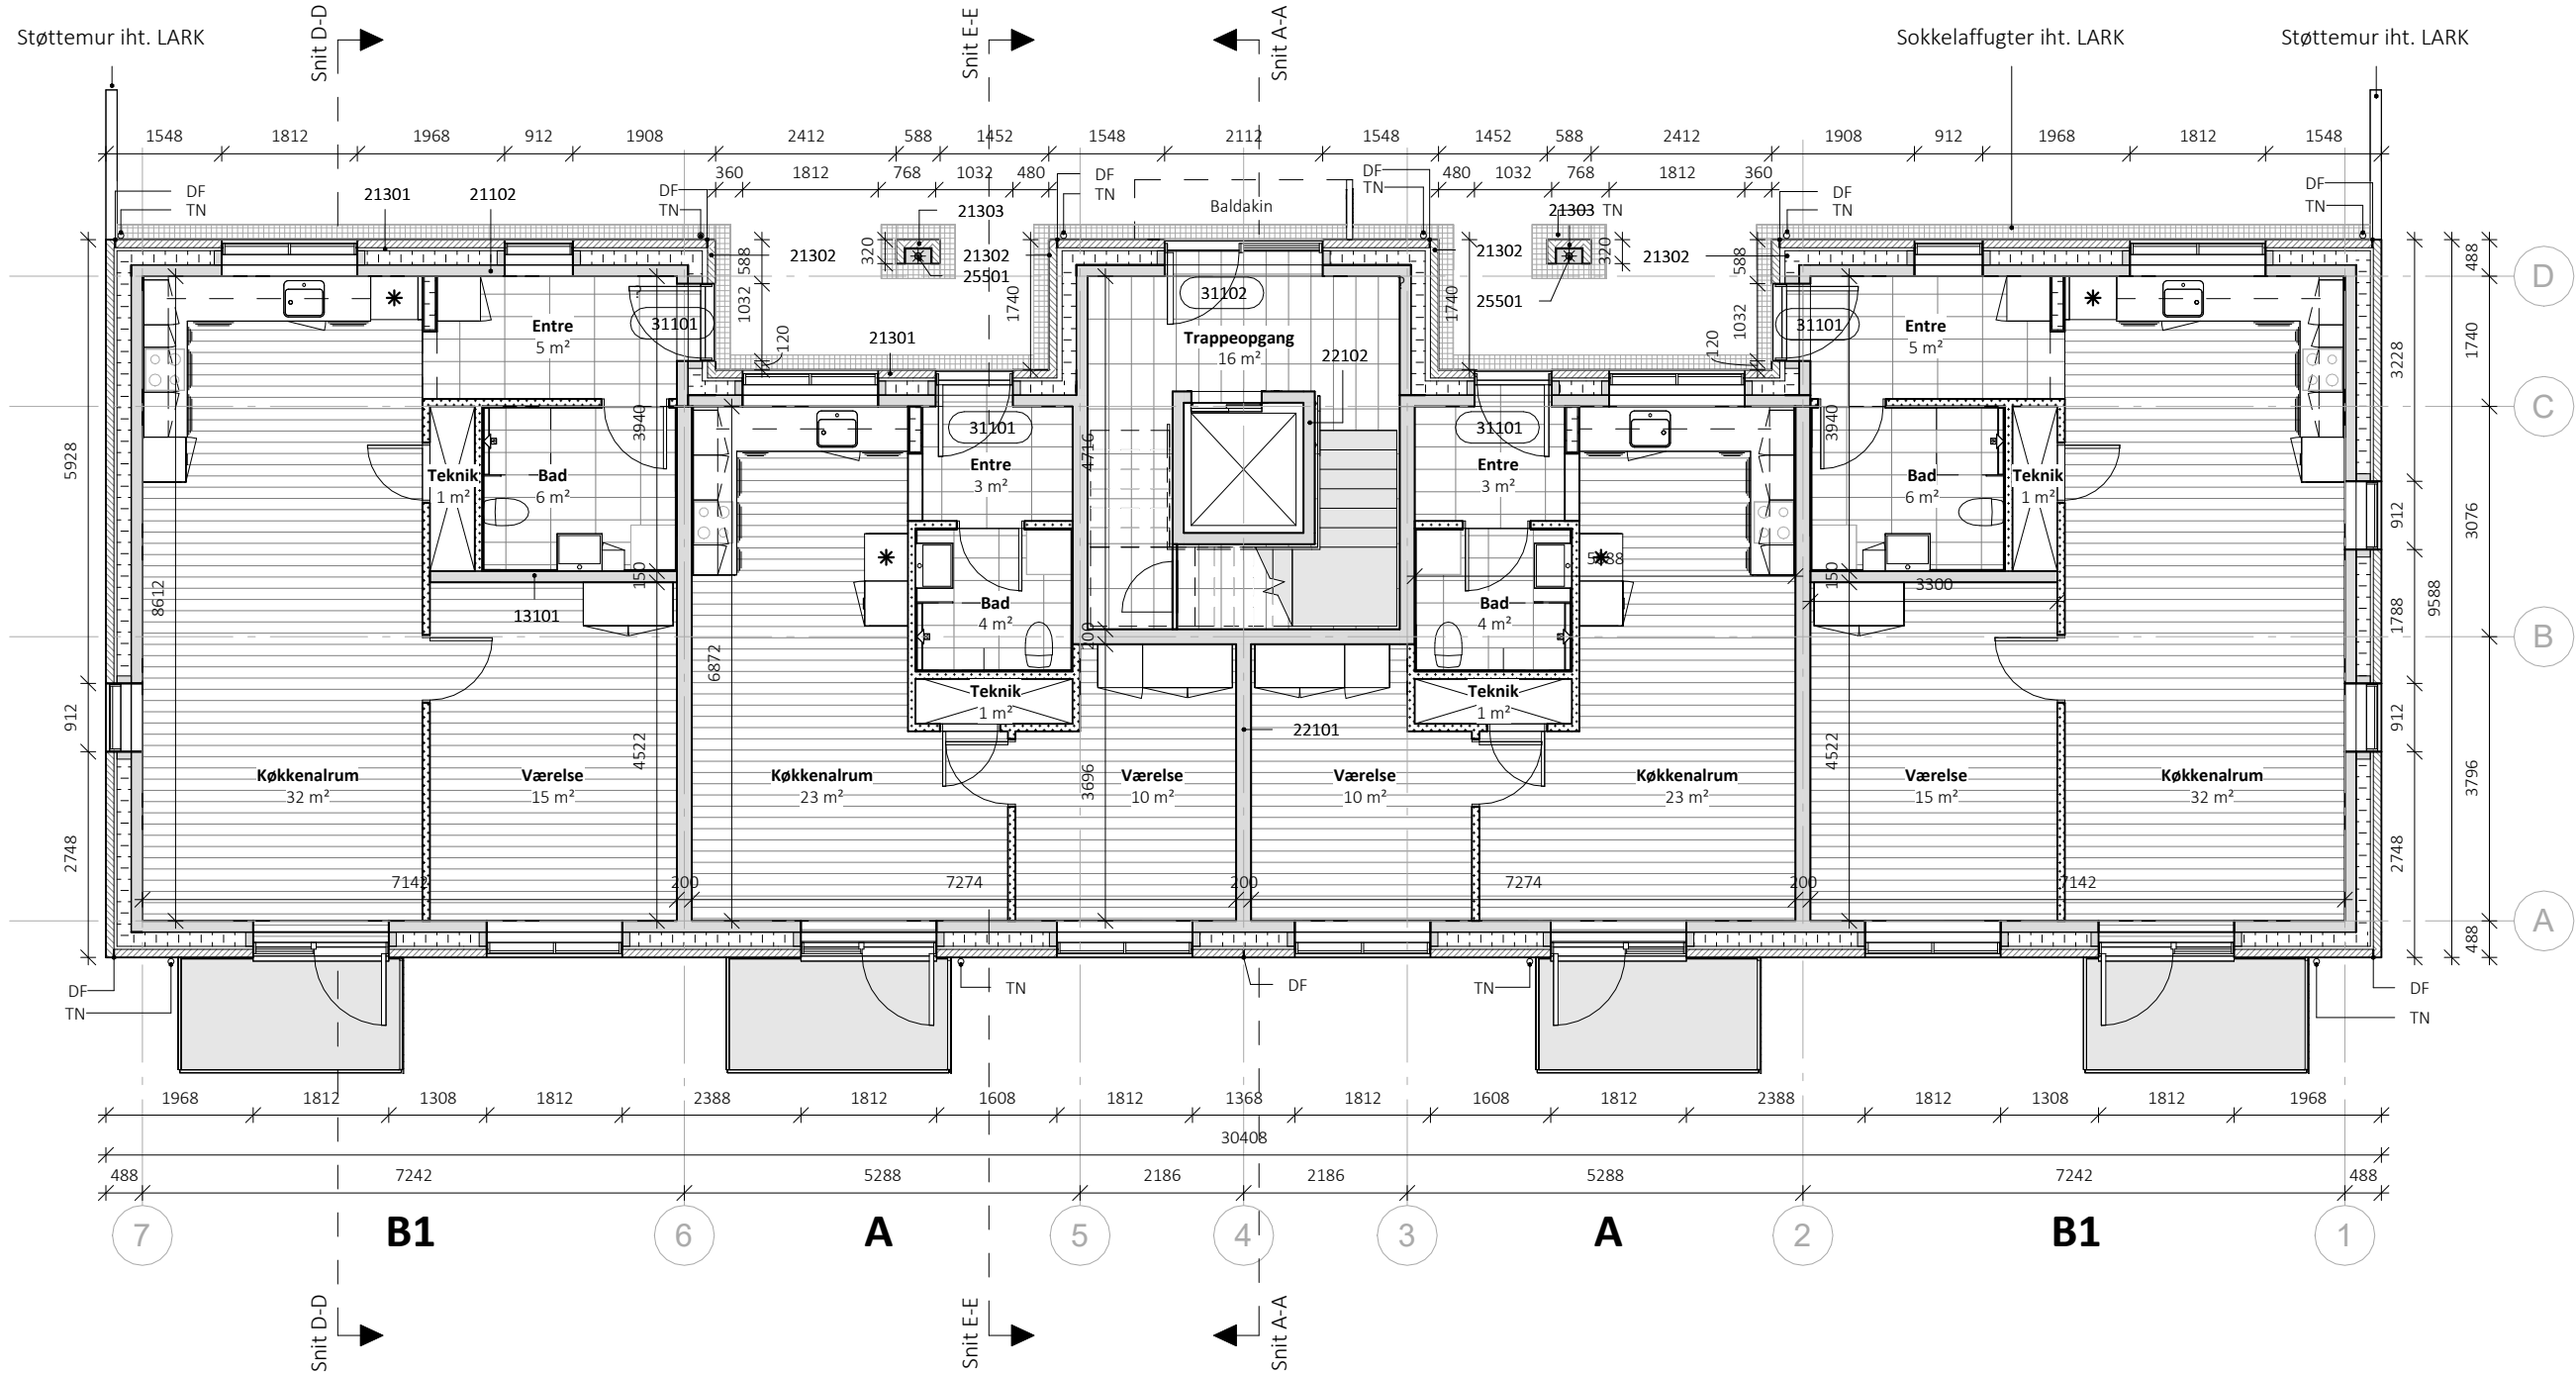

Bygningsdele

- 13101 TERRÆNDÆK, 420 MM
- 120 mm betonplade
- 2 x 150 mm polystyren kl. 31 i forbandt
- 21102 YDERVÆG - BETON, 150 MM
- 150 mm betonelement iht. ING
- 21301 YDERVÆG - TEGL-MINERALULD-BETONELEMENT, 338 MM - TY01
- 108 mm teglsten
- 40 mm hulrum
- 190 mm isolering kl. 34
- 21302 YDERVÆG - TEGL-MINERALULD-BETONELEMENT, 368 MM - TY02
- 108 mm teglsten
- 70 mm hulrum
- 190 mm isolering kl. 34

Signaturer

DL - Dilatationsfuge
TN - Tagnedløb

Henvisninger

Køkkentegninger:
Se specifikke boligplaner

Badeværelsestegninger:
Se specifikke boligplaner

Trappeopgangstegning:
K01_T99_H4_F_N01 - Trappe- og elevatortårn
K01_T99_H4_F_N02 - Trappe- og elevatortårn m. kælder


Altan:
K01_T99_H4_F_N06 - Altaner

Note

Alle mål er i mm.
Alle koter er relative.
Alle materialer monteres iht. producentens anvisning medmindre andet er angivet.
Tegninger og beskrivelse supplerer hinanden og ingen af disse kan stå alene.
Alle vindue og døråbnings mål er hulmål, hvorfra der skal fratrækkes mål til fuger.
Lysningsarealer ved vindue- og dørpartier til gulv regnes ikke med i rumarealer.
Vedr. redningsåbninger henvises til brandplaner.


Bygningsdele

- 21303 YDERVÆG - TEGL, 120 MM
- 108 mm teglsten
- 12 mm fuge mod betonsøjle
- 22101 INDERVÆG - BETON, 200 MM
- 200 mm betonelement iht. ING
- 22102 INDERVÆG - BETON, 150 MM
- 150 mm betonelement iht. ING
- 25501 SØJLE - BETON - TY01
- 200 x 348 mm beton elementsøjle
- 31101 YDERDØR - TRÆ/ALU - TY01
Indadgående facadedør
- 1 rude, materet glas
- 31102 YDERDØR - ALU/ALU - TY02
Indadgående facadedør
- 1 rude
- Sideparti m. 1 rude

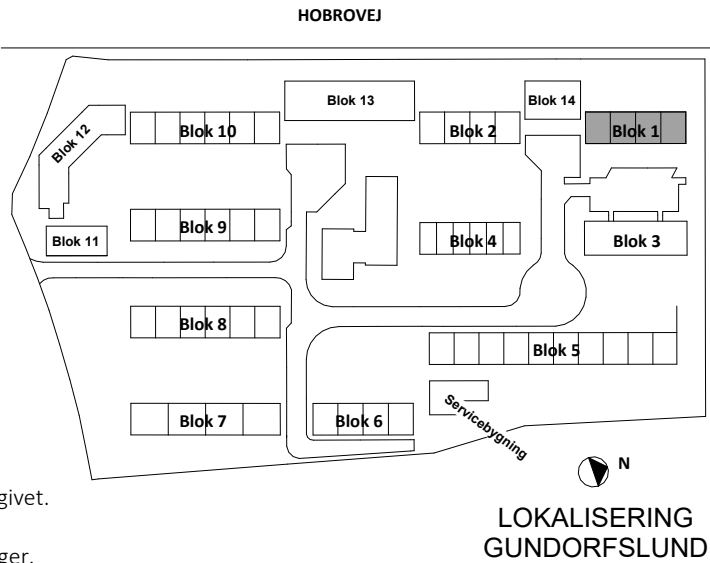


Udbudsprojekt

Rev.					Dato
Rev.					Dato
Rev.					Dato
Byggesag	Gundorfslund			Tegn. nr.	Rev.
Emne	Plan stue - Blok 1			I18_L01_K01_T99_H01_EST_N01	
Bygherre	Vivabolog Kayerødsgade 43, 9000 Aalborg Tlf.: 96 30 94 60, email: mail@vivabolog.dk	Sag	2332	Dato	2025.02.14
		Mål	1:100		
Arkitekt	Arkitektfirmaet Nord Kjellerupsgade 22, 9000 Aalborg Tlf.: 99 35 20 00, email: nord@nord-as.dk	Udarb.	Author	Kontrol	Checker
		Godk.	Approver		
Ingeniør	Brix & Kamp A/S Boeck-Hansens Vej 3, 9000 Aalborg Tlf.: 98 12 78 66, email: brixkamp@brixkamp.dk	NORD BRIX & KAMP A/s RÅDGIVENDE INGENIØRER			
Landskab	Arkplan Nørre Allé 32, 4. sal, 8000 Aarhus Tlf.: 86 91 29 16, email: arkplan@arkplan.dk	ARKPLAN BYPLAN- & LANDSKABSARKITEKTER			

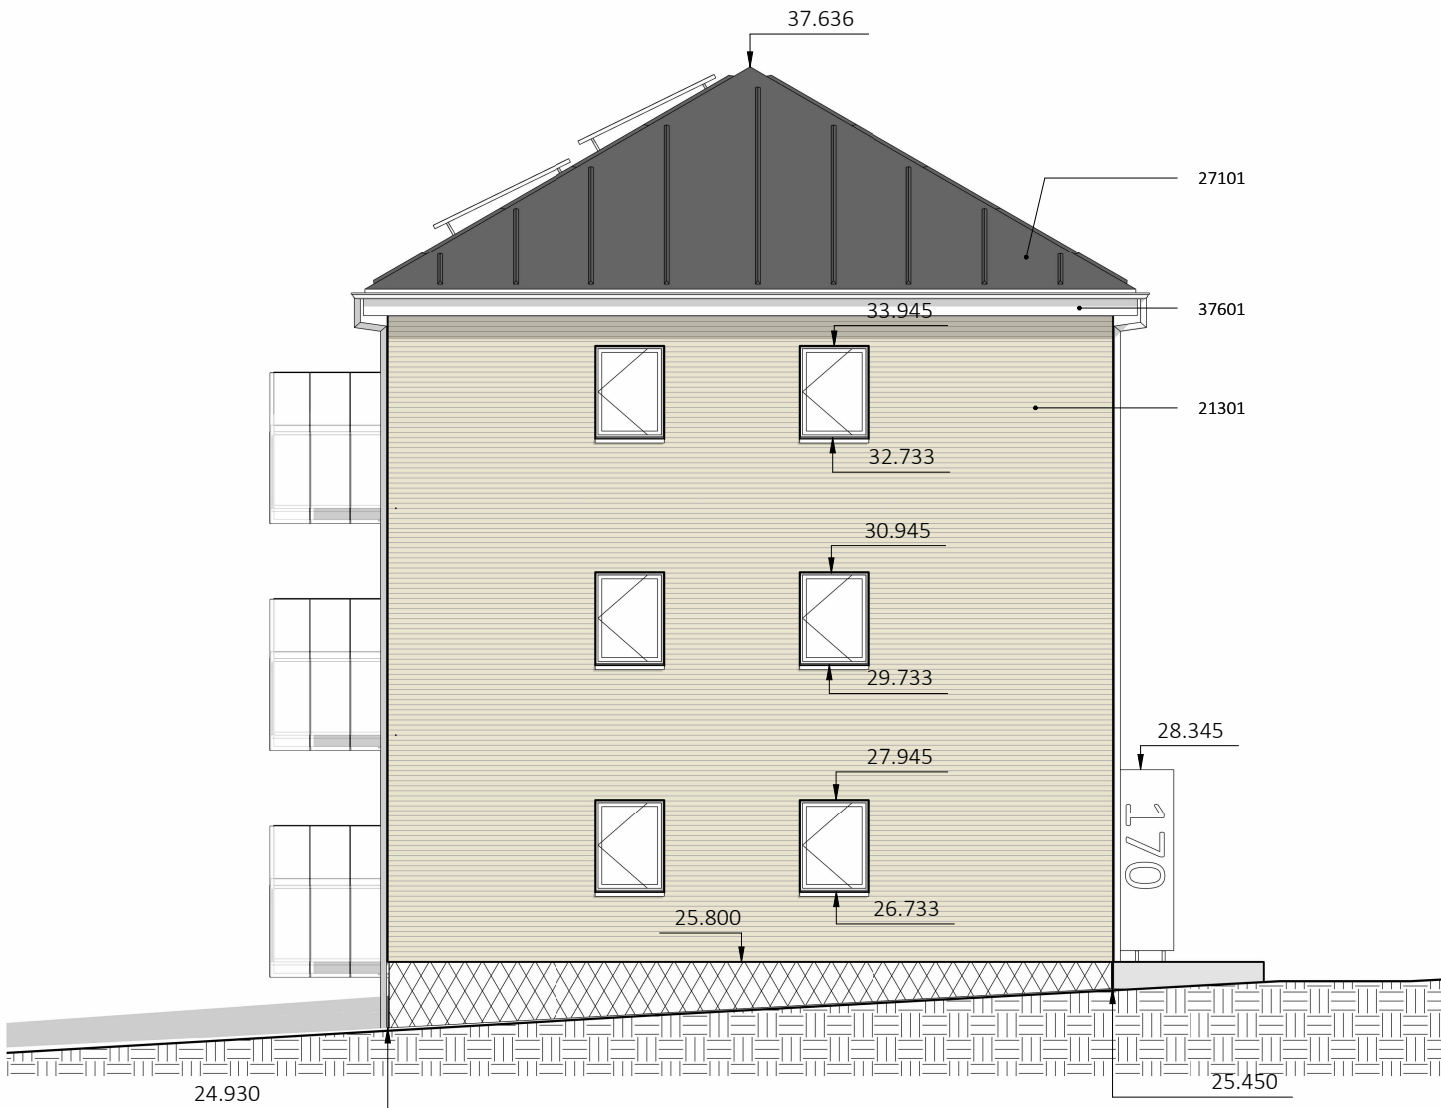

Blok 1 - Facade nord


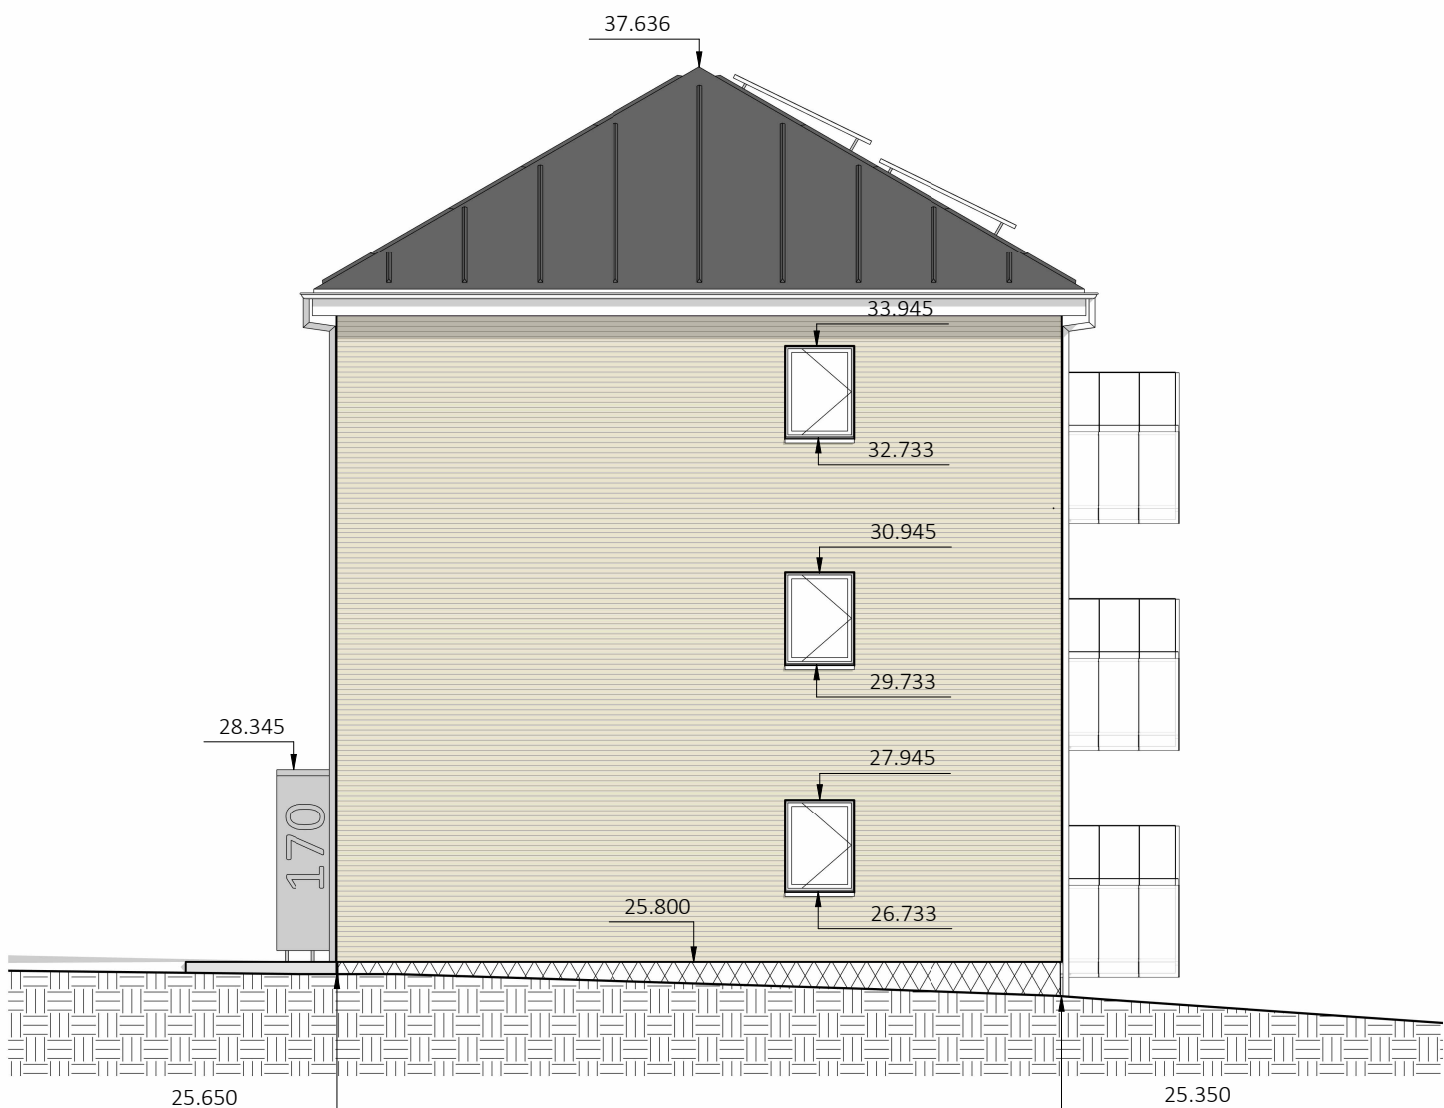



Blok 1 - Facade syd

Bygningsdele

- 21301 YDERVÆG - Tegl-MINERALULD-BETONELEMENT, 338 MM - TY01
- 108 mm teglsten
- 40 mm hulrum
- 190 mm isolering kl. 34
- 27101 TAGKONSTRUTION - TAGPAP
- 2 lag tagpapdækning
- 25 mm rupløjede brædder
- Tagspær iht. ING
- 37601 STERN - FIBERCEMENT, 55 MM
- 6 mm fibercement
- 3 x 90 mm EPDM bånd
- 25 x 50 mm klemflister pr. 300 mm
- 21 mm anti-skimmelbehandlet tagkrydsfiner

Signaturer

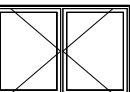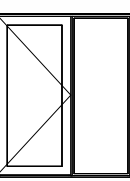-  2 fags vindue - Sidestyret
-  1 fag vindue - Sidestyret
-  2 fags altanparti - Dør og fast parti
- R Redningsåbning

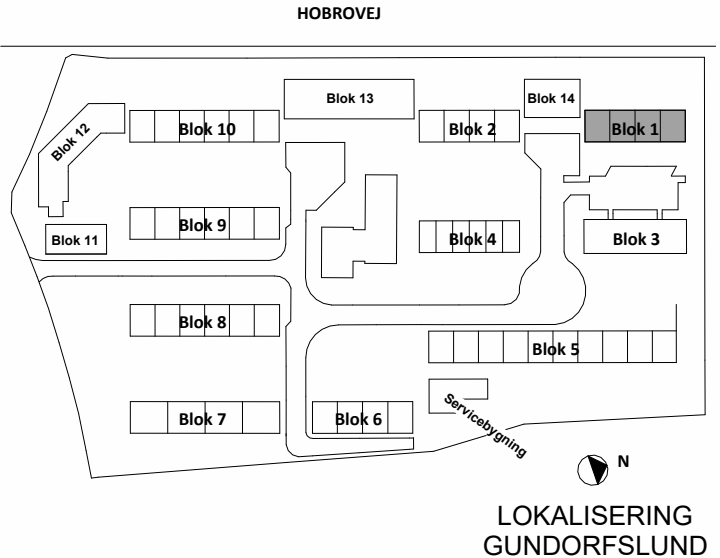


Noter facade

Alle mål er i mm.
Alle koter er faktiske.
Alle materialer monteres iht. producentens anvisning medmindre andet er angivet.
Tegninger og beskrivelse supplerer hinanden og ingen af disse kan stå alene.
Vedr. redningsåbninger henvises til brandplaner.

Udbudsprojekt

Rev.					Dato
Rev.					Dato
Rev.					Dato
Byggesag	Gundorfslund				Tegn. nr.
Emne	Facader, nord og syd - Blok 1				I18_L01_K01_T99_H02_E0X_N01
Bygherre	Vivabolig Kayerødsgade 43, 9000 Aalborg Tlf.: 96 30 94 60, email: mail@vivabolig.dk	Sag	2332	Dato	2025.02.14
		Mål	1:200		
Arkitekt	Arkitektfirmaet Nord Kjellerupsgade 22, 9000 Aalborg Tlf.: 99 35 20 00, email: nord@nord-as.dk	Udarb.	MRK	Kontrol	-
		Godk.	-		
Ingeniør	Brix & Kamp A/S Boeck-Hansens Vej 3, 9000 Aalborg Tlf.: 98 12 78 66, email: brixkamp@brixkamp.dk				
Landskab	Arkplan Nørre Allé 32, 4. sal, 8000 Aarhus Tlf.: 86 91 29 16, email: arkplan@arkplan.dk				

Rev.					Dato
Rev.					Dato
Rev.					Dato
Byggesag	Gundorfslund	Tegn. nr.		Re	
Emne	Facader, øst og vest - Blok 1	I18_L01_K01_T99_H02_E0X_N02			
Bygherre	Vivabolog Kayerødsgade 43, 9000 Aalborg Tlf.: 96 30 94 60, email: mail@vivabolog.dk	Sag	2332	Dato	2025.02.14
		Mål	1:2		
		Udarb.	MRK	Kontrol	-
		Godk.			
Arkitekt	Arkitektfirmaet Nord Kjellerupsgade 22, 9000 Aalborg Tlf.: 99 35 20 00, email: nord@nord-as.dk				
Ingeniør	Brix & Kamp A/S Boeck-Hansens Vej 3, 9000 Aalborg Tlf.: 98 12 78 66, email: brixkamp@brixkamp.dk	 BRIX & KAMP A/s RÅDGIVENDE INGENIØRER			
Landskab	Arkplan Nørre Allé 32, 4. sal, 8000 Aarhus Tlf.: 86 91 29 16, email: arkplan@arkplan.dk				

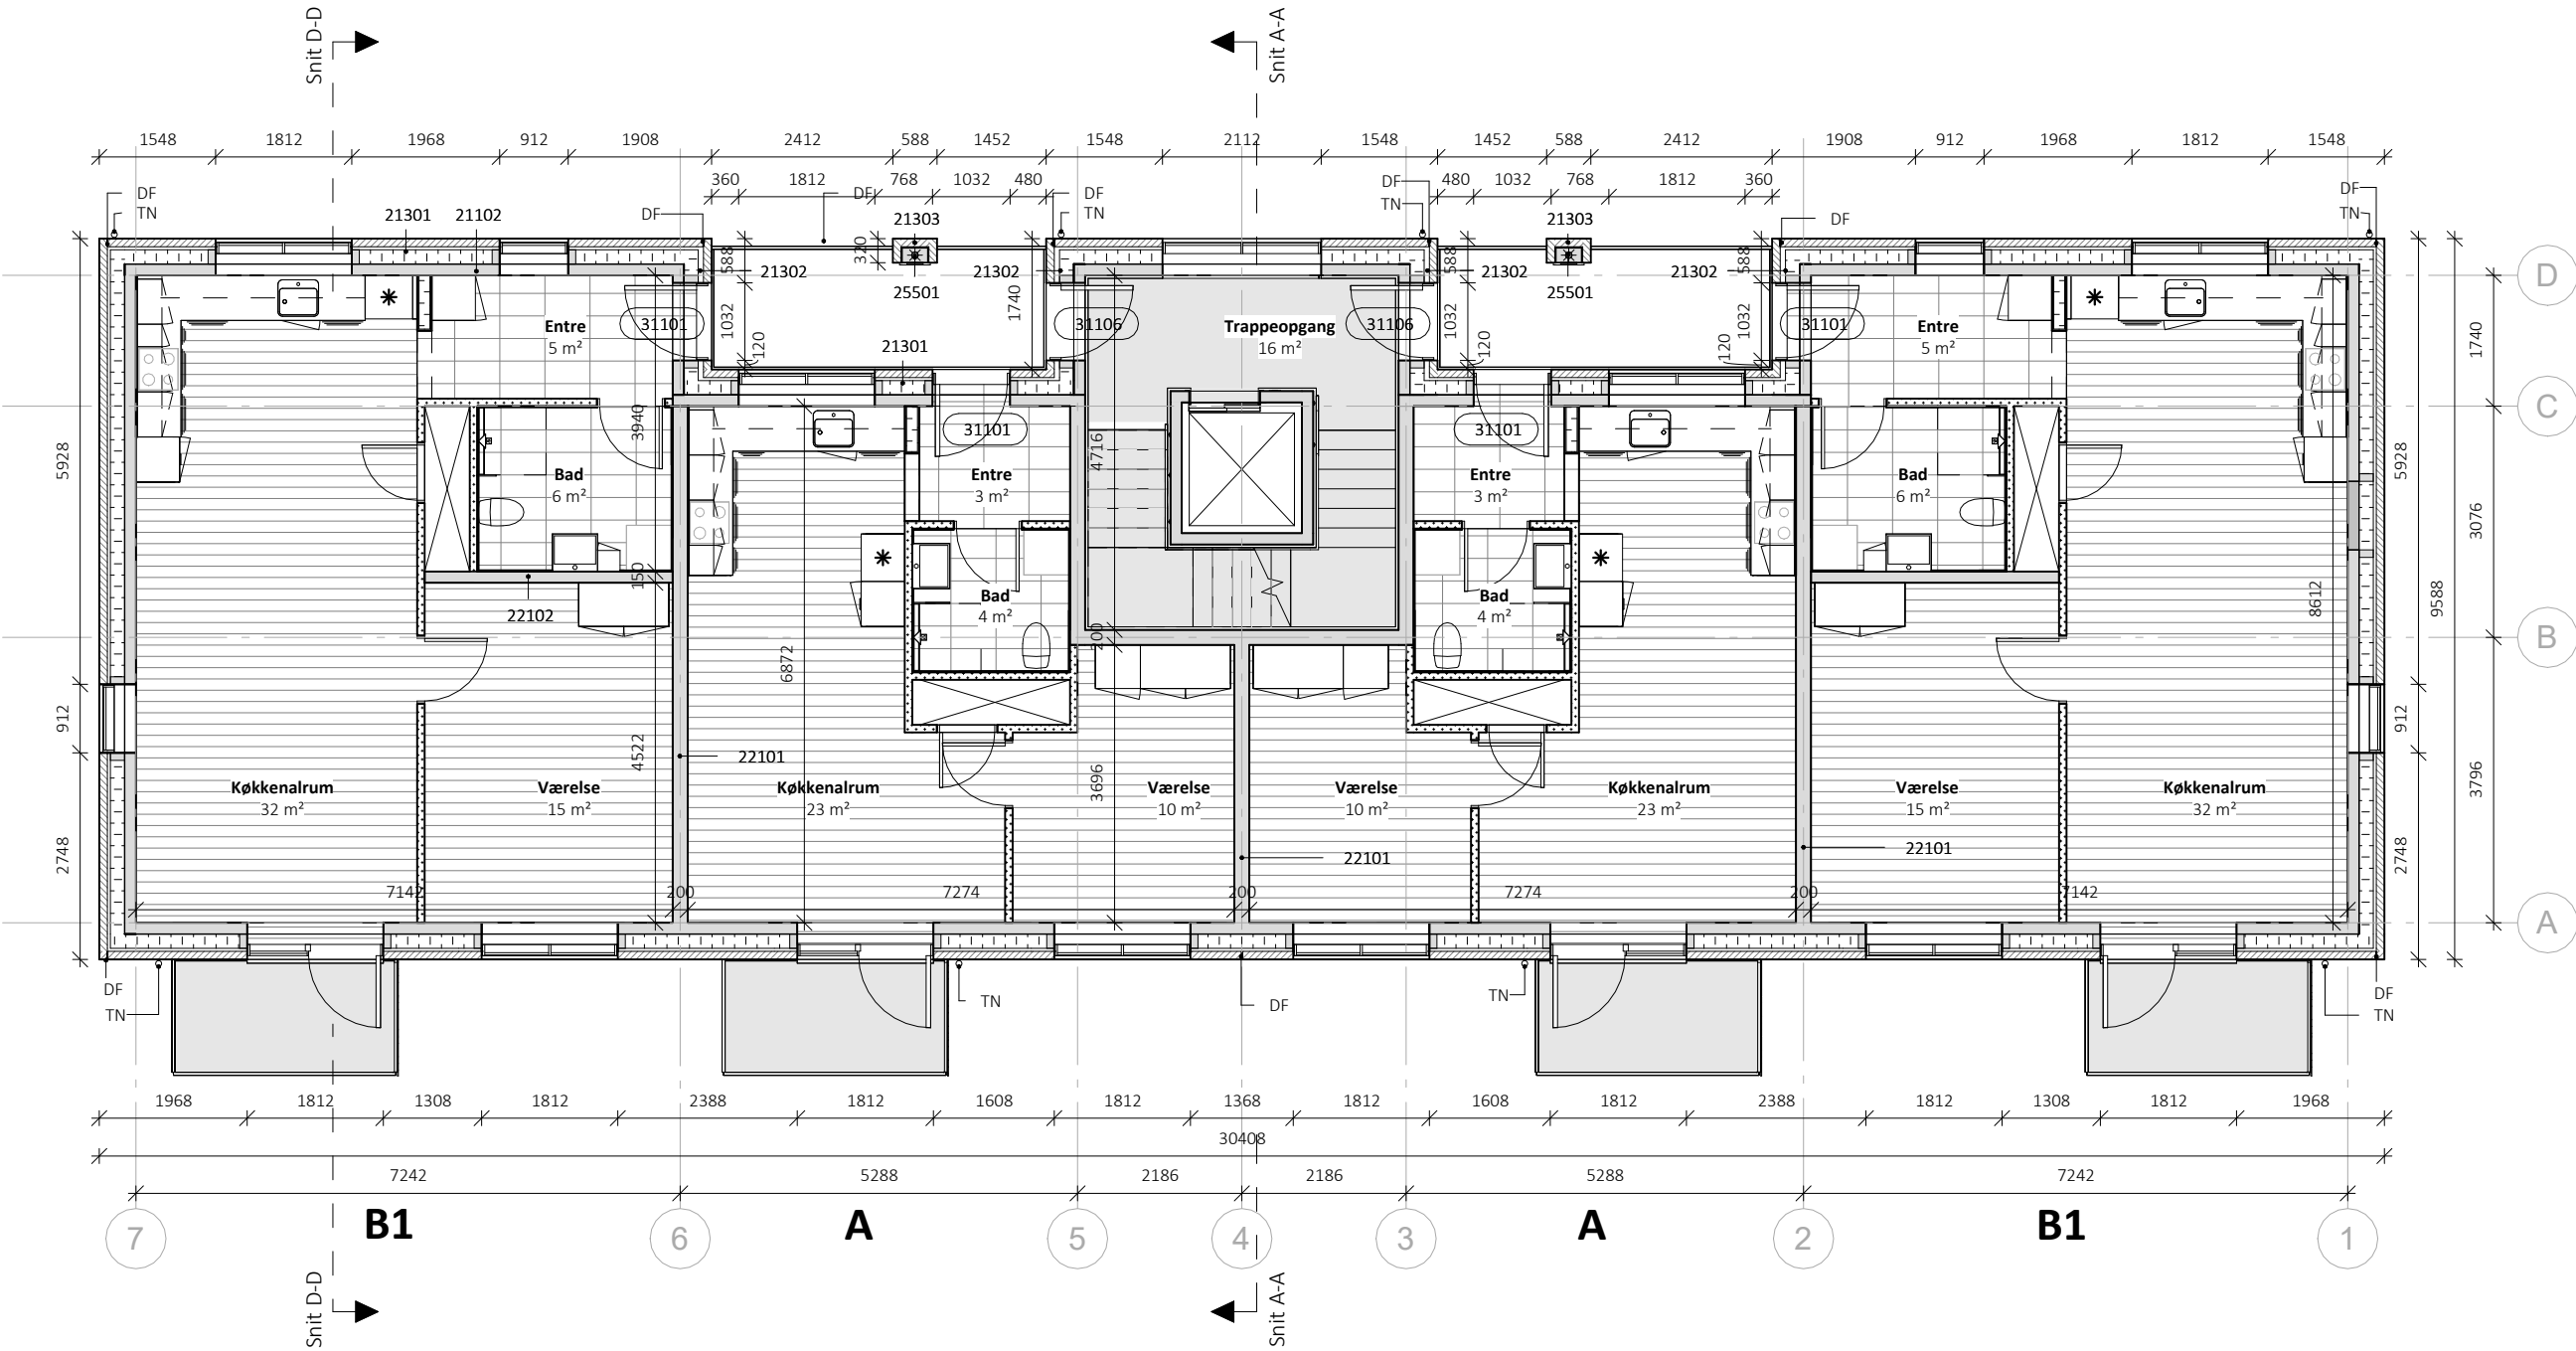

Bygningsdele

- 21102 YDERVÆG - BETON, 150 MM
- 150 mm betonelement iht. ING
- 21301 YDERVÆG - TEGL-MINERALULD-BETONELEMENT, 338 MM - TY01
- 108 mm teglsten
- 40 mm hulrum
- 190 mm isolering kl. 34
- 21302 YDERVÆG - TEGL-MINERALULD-BETONELEMENT, 368 MM - TY02
- 108 mm teglsten
- 70 mm hulrum
- 190 mm isolering kl. 34
- 21303 YDERVÆG - TEGL, 120 MM
- 108 mm teglsten
- 12 mm fuge mod betonsøjle
- 22101 INDERVÆG - BETON, 200 MM
- 200 mm betonelement iht. ING

Signaturer

DL - Dilatationsfuge
TN - Tagnedløb

Henvisninger

Køkkentegninger:
Se specifikke boligplaner

Badeværelsestegninger:
Se specifikke boligplaner

Trappeopgangstegning:
K01_T99_H4_F_N01 - Trappe- og elevatortårn
K01_T99_H4_F_N02 - Trappe- og elevatortårn m. kælder


Altan:
K01_T99_H4_F_N06 - Altaner

Note

Alle mål er i mm.
Alle koter er relative.
Alle materialer monteres iht. producentens anvisning medmindre andet er angivet.
Tegninger og beskrivelse supplerer hinanden og ingen af disse kan stå alene.
Alle vindue og døråbnings mål er hulmål, hvorfra der skal fratrækkes mål til fuger.
Lysningsarealer ved vindue- og dørpartier til gulv regnes ikke med i rumarealer.
Vedr. redningsåbninger henvises til brandplaner.

Bygningsdele

- 22102 INDERVÆG - BETON, 150 MM
- 150 mm betonelement iht. ING
- 25501 SØJLE - BETON - TY01
- 200 x 348 mm beton elementsøjle
- 31101 YDERDØR - TRÆ/ALU - TY01
Indadgående facadedør
- 1 rude, materet glas
- 31106 YDERDØR - ALU/ALU - TY03
Indadgående facadedør
- 1 rude
Branddør

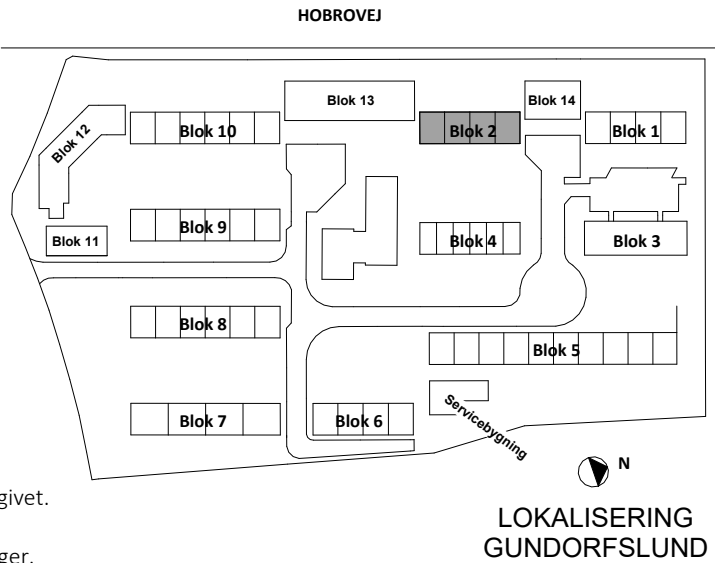

Udbudsprojekt

Rev.

Rev.

Rev.

Dato

Dato

Dato


FORELØBIGT TRYK

30-03-2025 14:01:26

Byggesag	Gundorfslund	Tegn. nr.				Rev.	
Emne	Plan 1. og 2. sal - Blok 2	I18_L02_K01_T99_H01_E01_N01					
Bygherre	Vivabolog Kayerødsgade 43, 9000 Aalborg Tlf.: 96 30 94 60, email: mail@vivabolog.dk	Sag	2332	Dato	2025.02.14	Mål	1:100
		Udarb.	Author	Kontrol	Checker	Godk.	Approver
Arkitekt	Arkitektfirmaet Nord Kjellerupsgade 22, 9000 Aalborg Tlf.: 99 35 20 00, email: nord@nord-as.dk	NORD BRIX & KAMP A/s RÅDGIVENDE INGENIØRER					
Ingeniør	Brix & Kamp A/S Boeck-Hansens Vej 3, 9000 Aalborg Tlf.: 98 12 78 66, email: brixkamp@brixkamp.dk						
Landskab	Arkplan Nørre Allé 32, 4. sal, 8000 Aarhus Tlf.: 86 91 29 16, email: arkplan@arkplan.dk						

ARKPLAN

BYPLAN- & LANDSKABSARKITEKTER

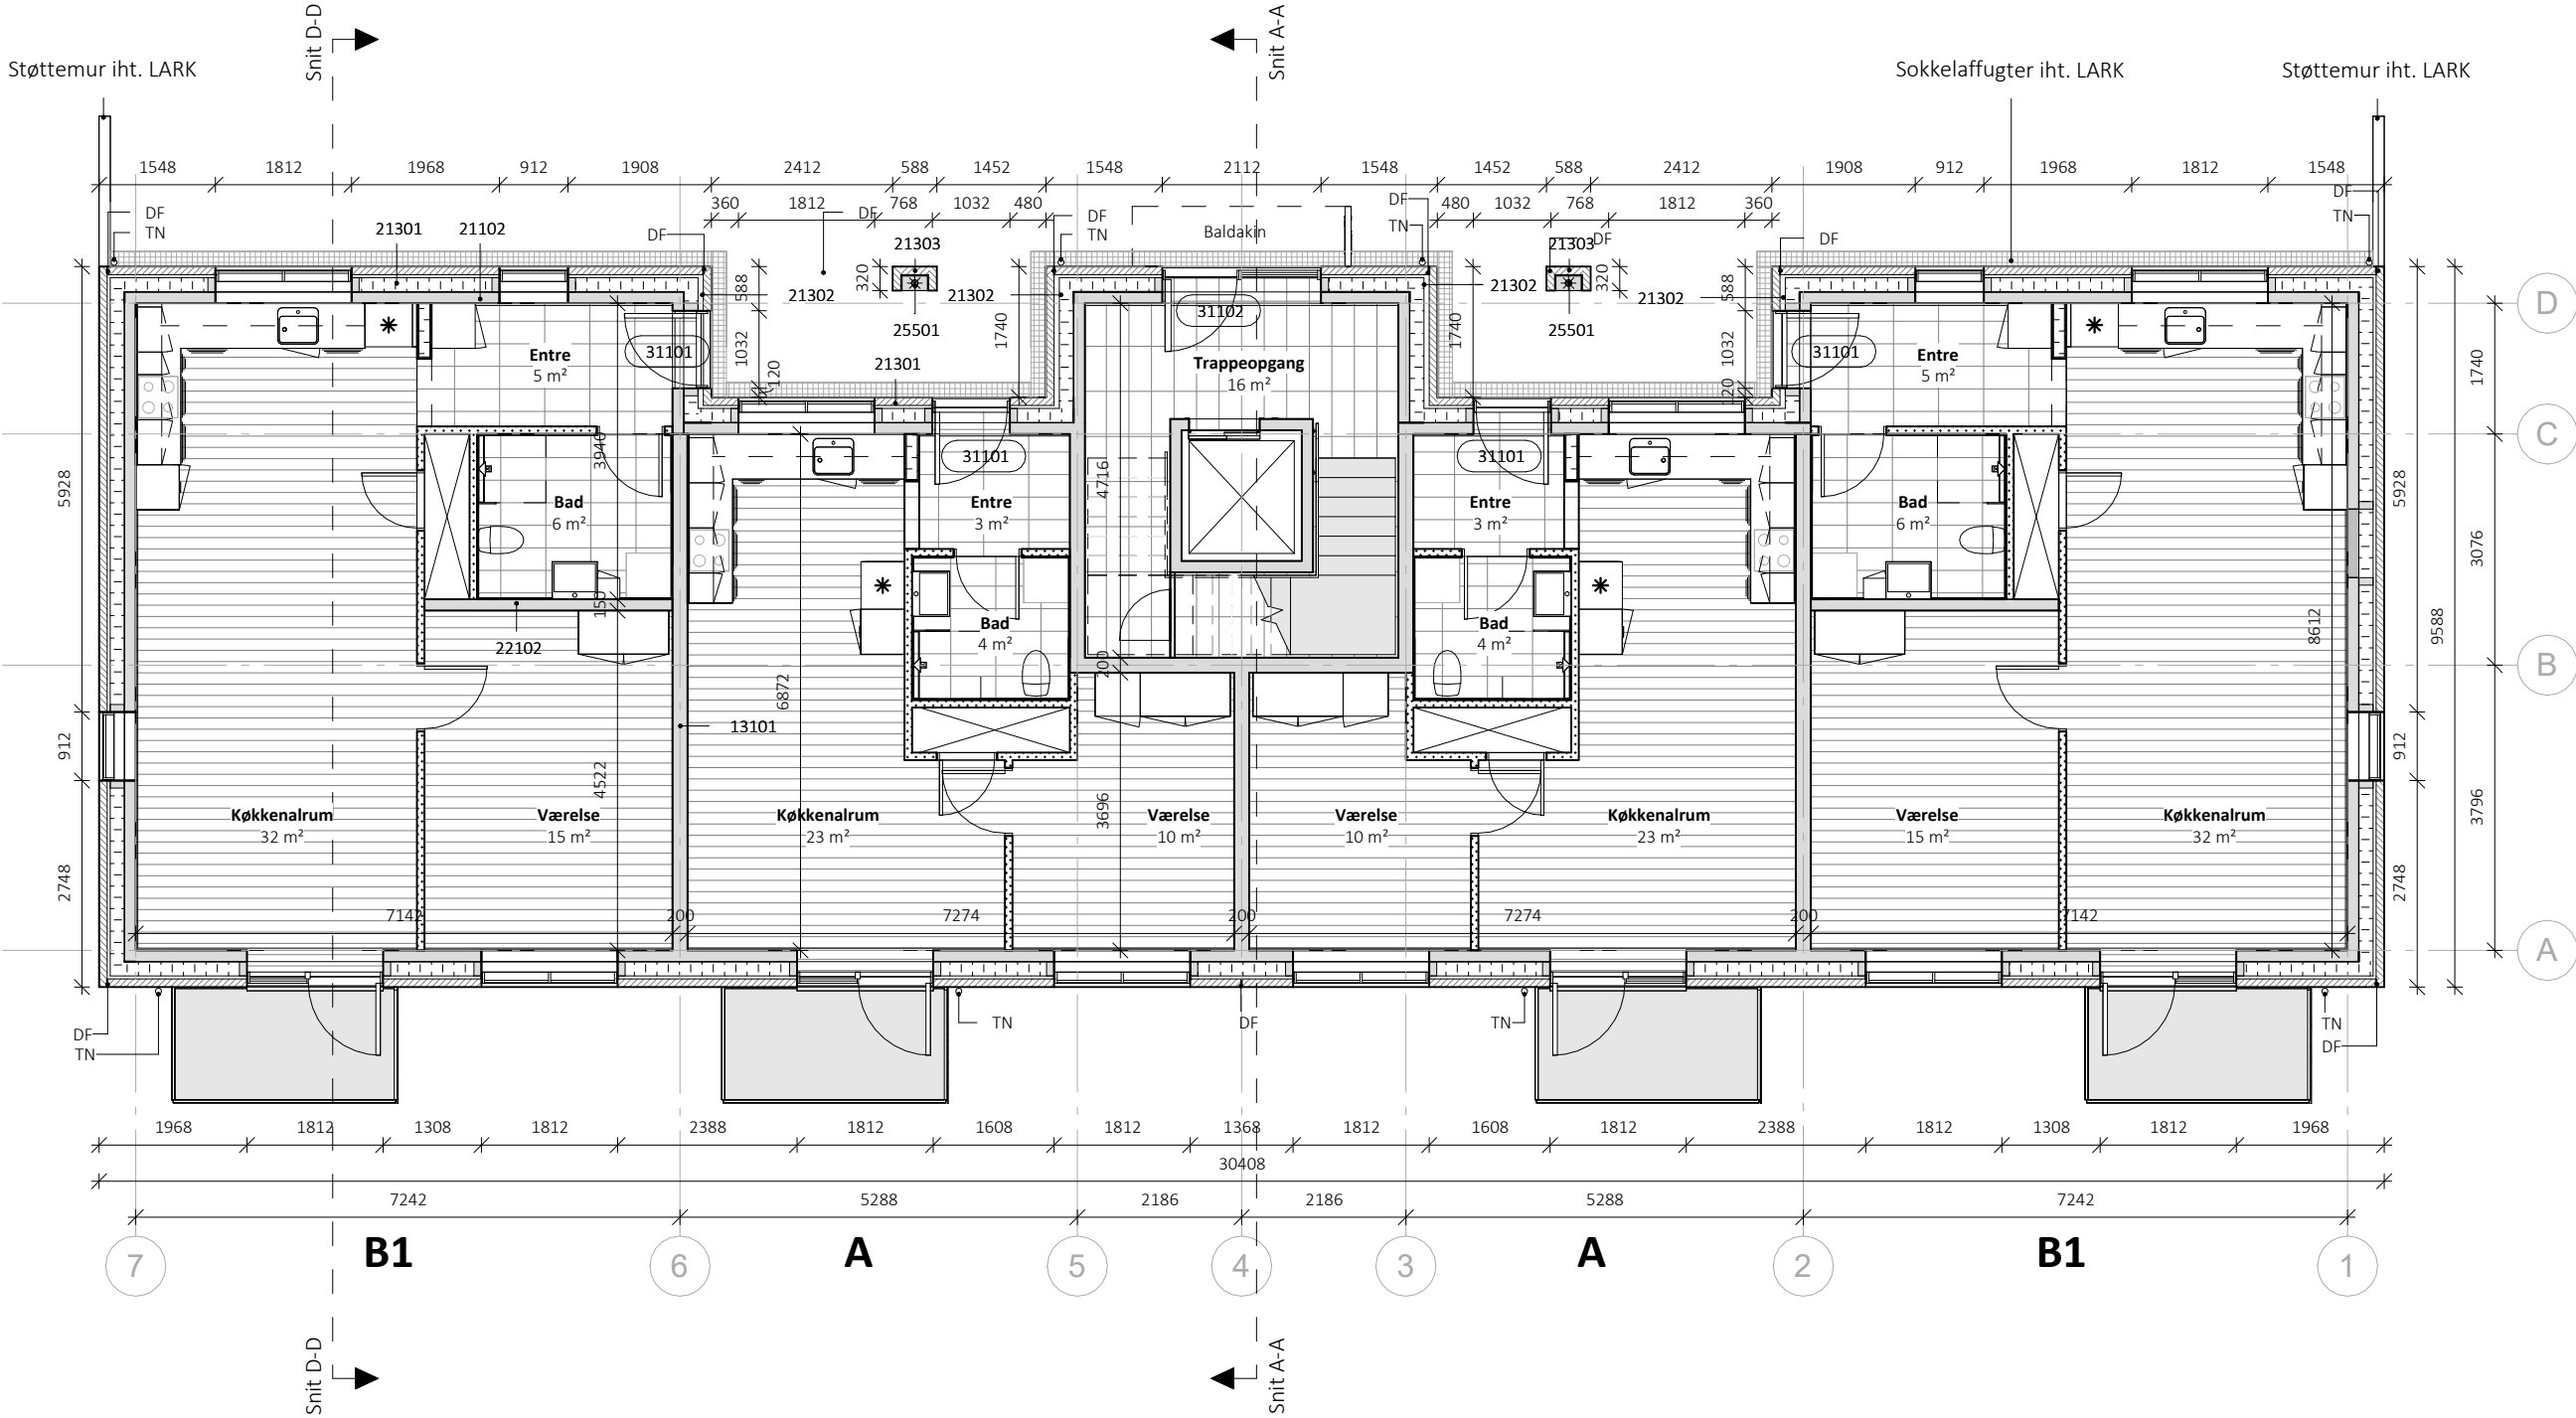

Bygningsdele

- 13101 TERRÆNDÆK, 420 MM
- 120 mm betonplade
- 2 x 150 mm polystyren kl. 31 i forbandt
- 21102 YDERVÆG - BETON, 150 MM
- 150 mm betonelement iht. ING
- 21301 YDERVÆG - TEGL-MINERALULD-BETONELEMENT, 338 MM - TY01
- 108 mm teglsten
- 40 mm hulrum
- 190 mm isolering kl. 34
- 21302 YDERVÆG - TEGL-MINERALULD-BETONELEMENT, 368 MM - TY02
- 108 mm teglsten
- 70 mm hulrum
- 190 mm isolering kl. 34
- 21303 YDERVÆG - TEGL, 120 MM
- 108 mm teglsten
- 12 mm fuge mod betonsøjle

Signaturer

DL - Dilatationsfuge
TN - Tagnedløb

Henvisninger

Køkkentegninger:
Se specifikke boligplaner

Badeværelsestegninger:
Se specifikke boligplaner

Trappeopgangstegning:
K01_T99_H4_F_N01 - Trappe- og elevatortårn
K01_T99_H4_F_N02 - Trappe- og elevatortårn m. kælder


Altan:
K01_T99_H4_F_N06 - Altaner

Note

Alle mål er i mm.
Alle koter er relative.
Alle materialer monteres iht. producentens anvisning medmindre andet er angivet.
Tegninger og beskrivelse supplerer hinanden og ingen af disse kan stå alene.
Alle vindue og døråbnings mål er hulmål, hvorfra der skal fratrækkes mål til fuger.
Lysningsarealer ved vindue- og dørpartier til gulv regnes ikke med i rumarealer.
Vedr. redningsåbninger henvises til brandplaner.

Bygningsdele

- 22102 INDERVÆG - BETON, 150 MM
- 150 mm betonelement iht. ING
- 25501 SØJLE - BETON - TY01
- 200 x 348 mm beton elementsøjle
- 31101 YDERDØR - TRÆ/ALU - TY01
Indadgående facadedør
- 1 rude, materet glas
- 31102 YDERDØR - ALU/ALU - TY02
Indadgående facadedør
- 1 rude
- Sideparti m. 1 rude

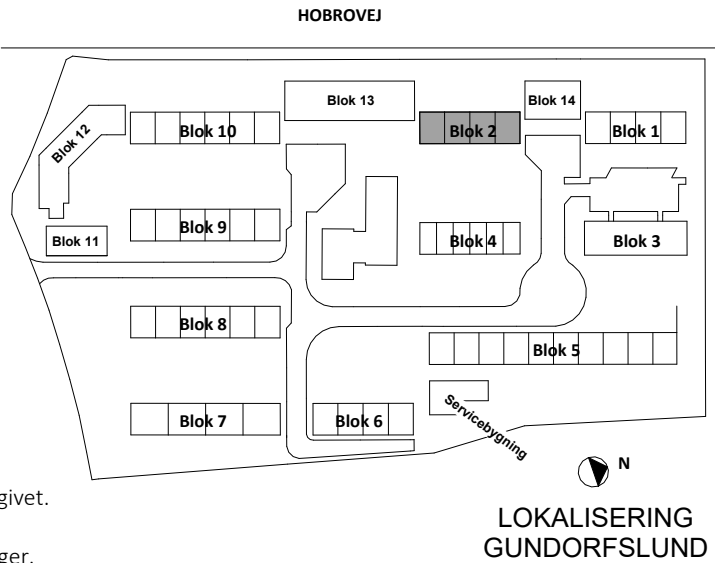


Udbudsprojekt

Rev.


Rev.

Rev.

Blok 2 - Facade nord

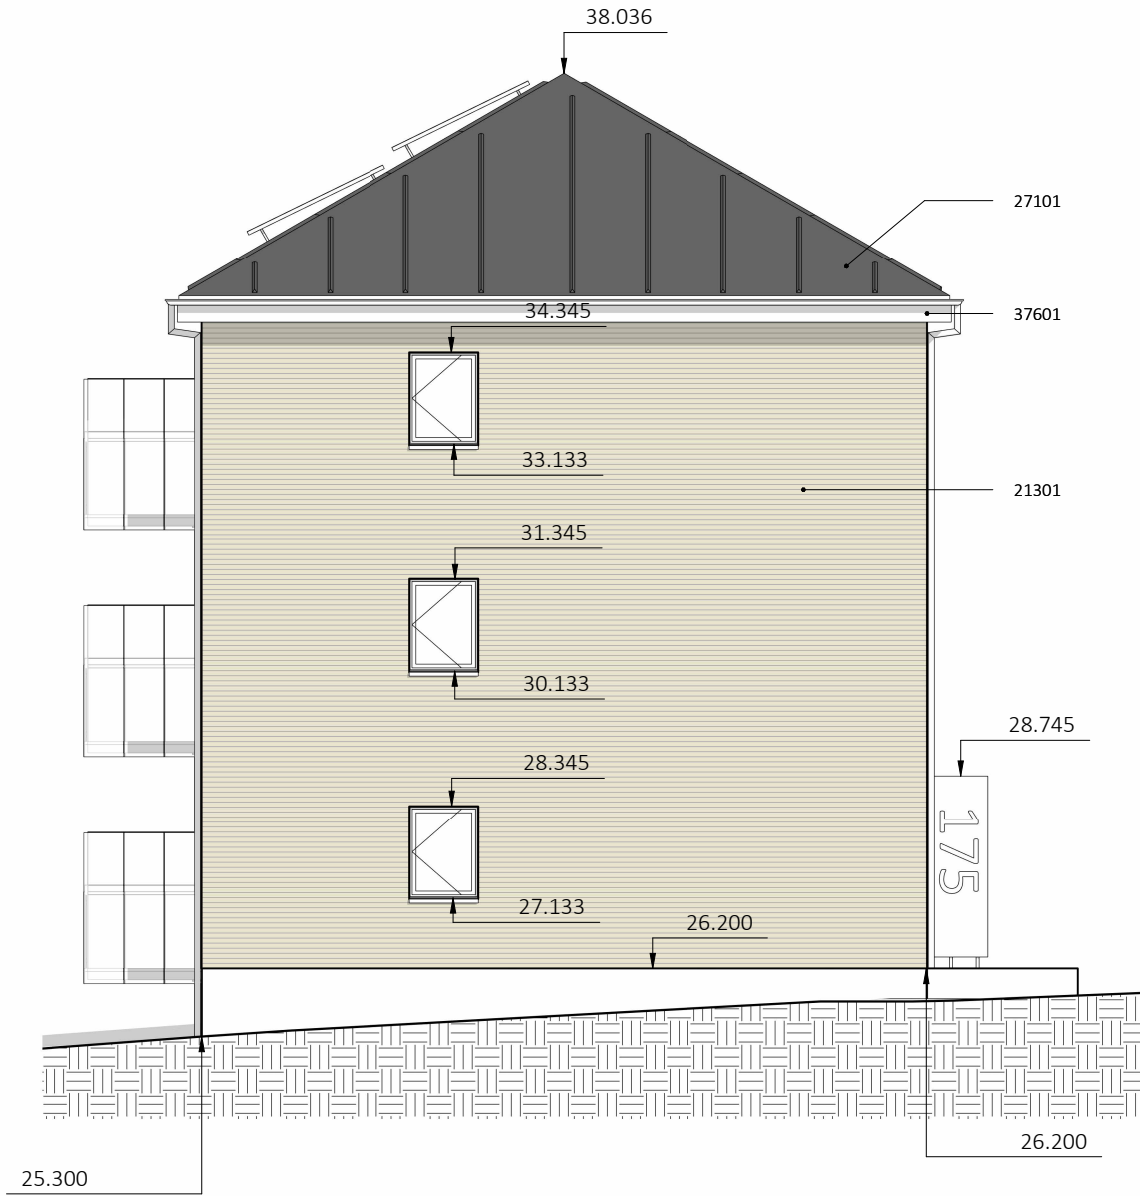




Blok 2 - Facade syd

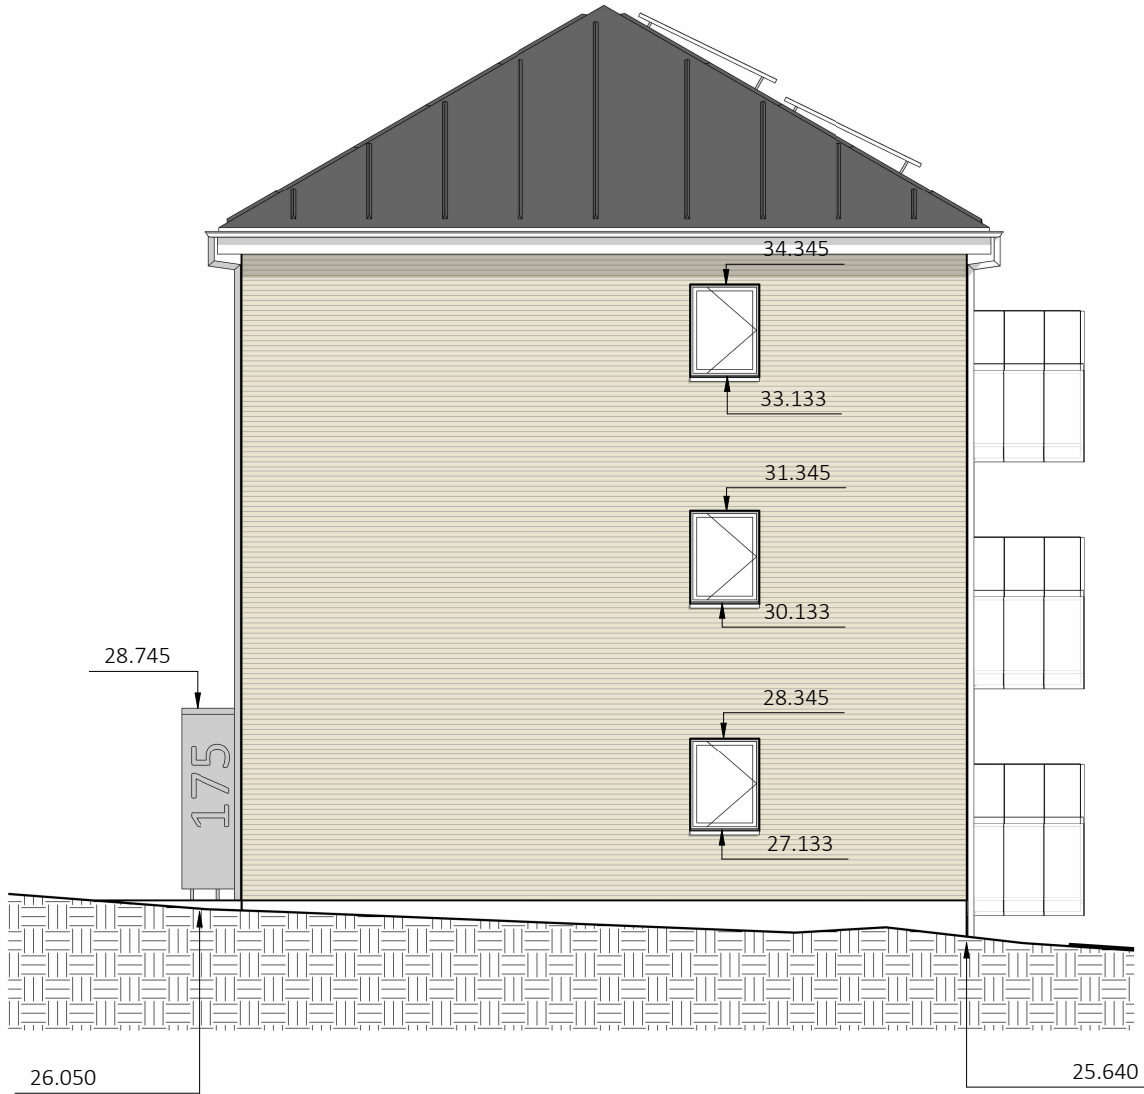

Bygningsdele


- 21301 YDERVÆG - Tegl-Mineraluld-Betonelement, 338 mm - TY01
- 108 mm teglsten
- 40 mm hulrum
- 190 mm isolering kl. 34
- 27101 TAGKONSTRUKTION - TAGPAP
- 2 lag tagpapdækning
- 25 mm rupløjede brædder
- Tagspær iht. ING
- 37601 STERN - FIBERCEMENT, 55 MM
- 6 mm fibercement
- 3 x 90 mm EPDM bånd
- 25 x 50 mm klemflister pr. 300 mm
- 21 mm anti-simmelbehandlet tagkrydsfiner

Signaturer

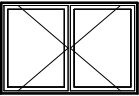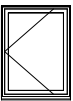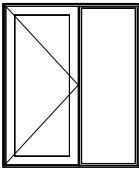-  2 fags vindue - Sidestyret
-  1 fag vindue - Sidestyret
-  2 fags altanparti - Dør og fast parti
-  R Redningsåbning


Noter facade

Alle mål er i mm.
Alle koter er faktiske.
Alle materialer monteres iht. producentens anvisning medmindre andet er angivet.
Tegninger og beskrivelse supplerer hinanden og ingen af disse kan stå alene.
Vedr. redningsåbninger henvises til brandplaner.

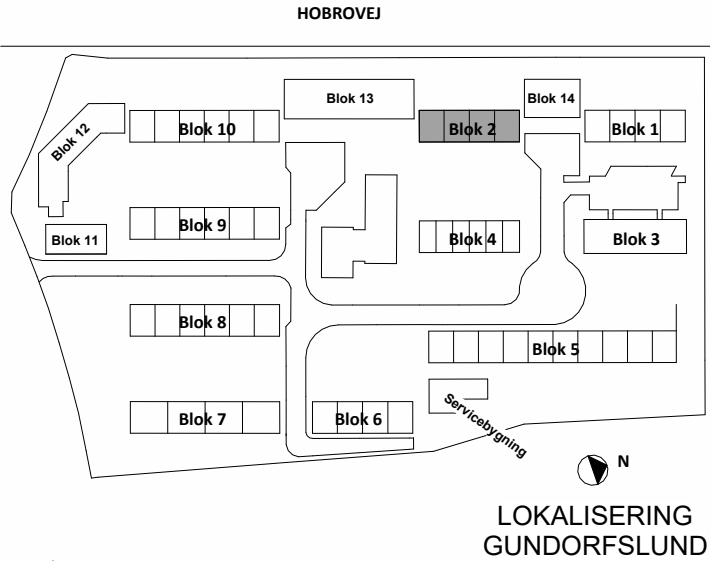

Udbudsprojekt

Rev.		FORELØBIGT TRYK				Dato					
Rev.		30-03-2025 14:01:57				Dato					
Rev.						Dato					
Byggesag	Gundorfslund					Tegn. nr.	Rev.				
Emne	Facader, nord og syd - Blok 2					I18_L02_K01_T99_H02_E0X_N01					
Bygherre	Vivabolig Kayerødsgade 43, 9000 Aalborg Tlf.: 96 30 94 60, email: mail@vivabolig.dk					Sag	2332	Dato	2025.02.14	Mål	1:200
						Udarb.	MRK	Kontrol	-	Godk.	-
Arkitekt	Arkitektfirmaet Nord Kjellerupsgade 22, 9000 Aalborg Tlf.: 99 35 20 00, email: nord@nord-as.dk					NORD					
Ingeniør	Brix & Kamp A/S Boeck-Hansens Vej 3, 9000 Aalborg Tlf.: 98 12 78 66, email: brixkamp@brixkamp.dk					 BRIX & KAMP A/s RÅDGIVENDE INGENIØRER					
Landskab	Arkplan Nørre Allé 32, 4. sal, 8000 Aarhus Tlf.: 86 91 29 16, email: arkplan@arkplan.dk					ARKPLAN BYPLAN- & LANDSKABSARKITEKTER					

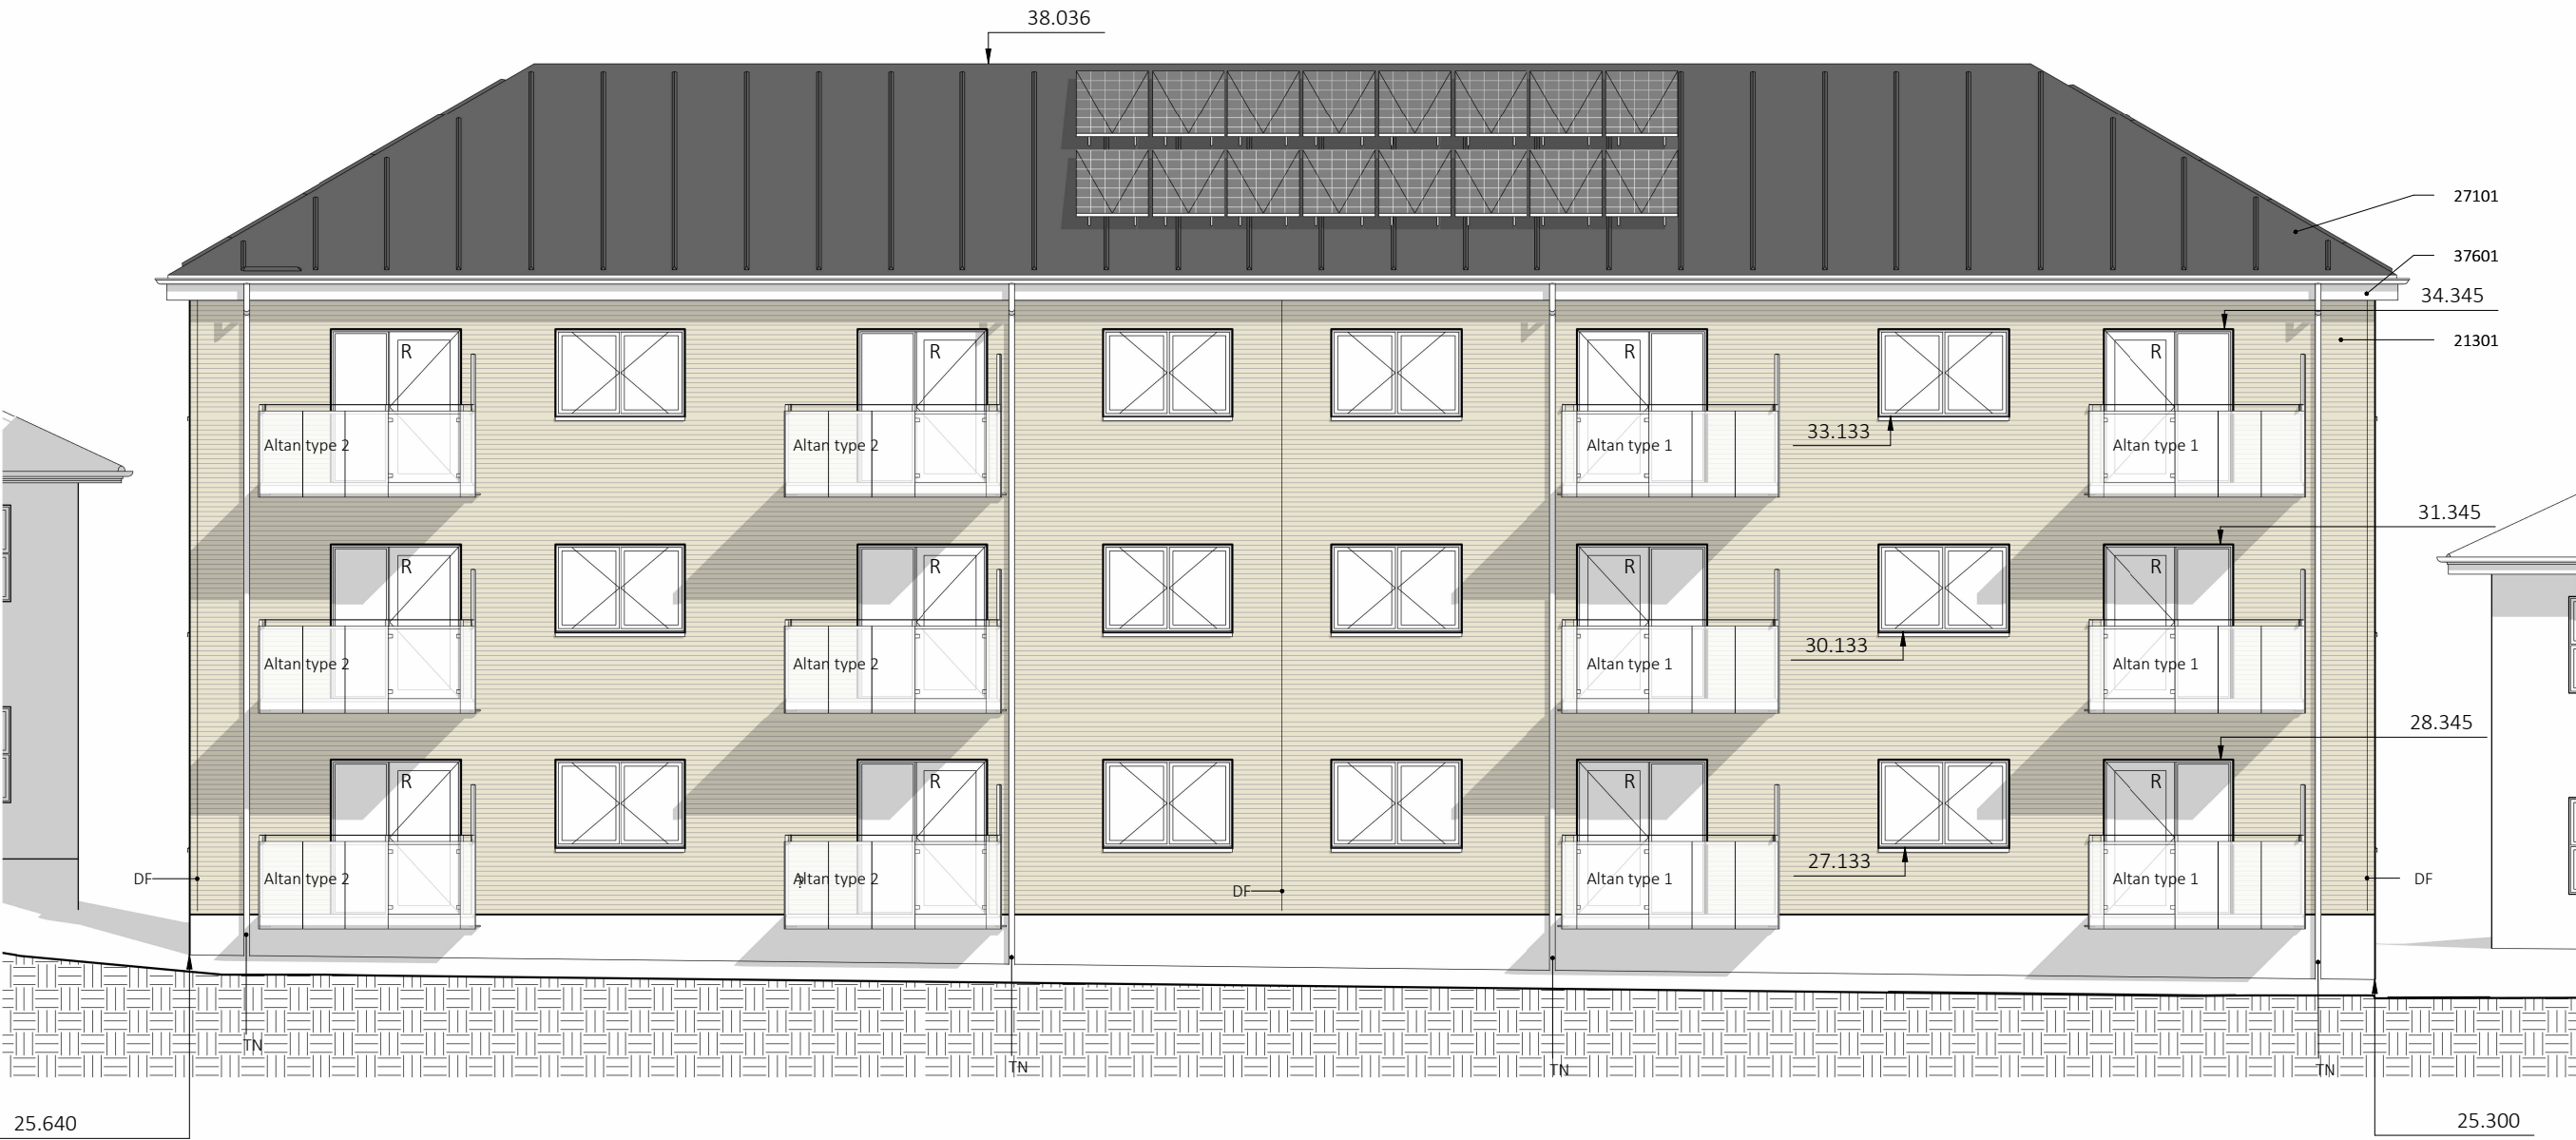

Blok 2 - Facade øst



Blok 2 - Facade vest

Bygningsdele

- 21301 YDERVÆG - TEGL-MINERALULD-BETONELEMENT, 338 MM - TY01
- 108 mm teglsten
- 40 mm hulrum
- 190 mm isolering kl. 34
- 27101 TAGKONSTRUKTION - TAGPAP
- 2 lag tagpapdækning
- 25 mm rupløjede brædder
- Tagspær iht. ING
- 37601 STERN - FIBERCEMENT, 55 MM
- 6 mm fibercement
- 3 x 90 mm EPDM bånd
- 25 x 50 mm klemfliser pr. 300 mm
- 21 mm anti-skimmelbehandlet tagkrydsfiner


Signaturer

2 fags vindue - Sidestyret

1 fag vindue - Sidestyret


2 fags altanparti - Dør og fast parti

R Redningsåbning

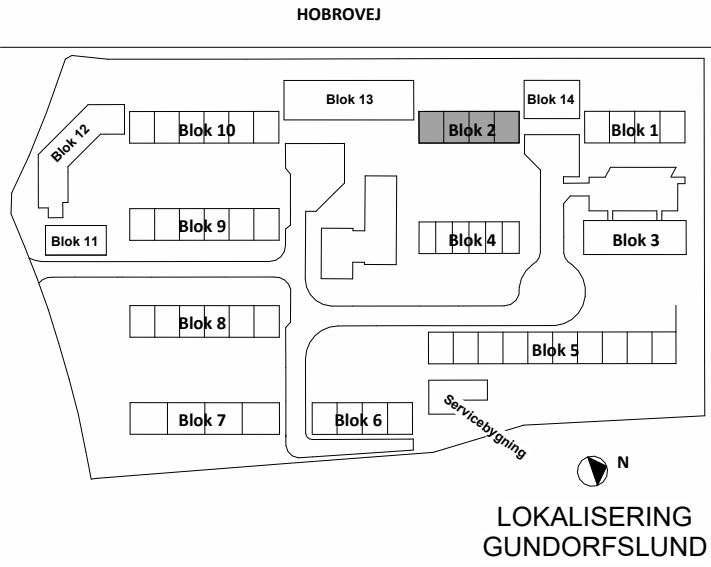

Udbudsprojekt

Rev.					Dato
Rev.					Dato
Rev.					Dato
Byggesag	Gundorfslund				Tegn. nr.
Emne	Facader, øst og vest - Blok 2				118_L02_K01_T99_H02_E0X_N02
Bygherre	Vivaboli Kayerødsgade 43, 9000 Aalborg Tlf.: 96 30 94 60, email: mail@vivaboli.dk				Sag
Arkitekt	Arkitektfirmaet Nord Kjellerupsgade 22, 9000 Aalborg Tlf.: 99 35 20 00, email: nord@nord-as.dk				2332
Ingeniør	Brix & Kamp A/S Boeck-Hansens Vej 3, 9000 Aalborg Tlf.: 98 12 78 66, email: brixkamp@brixkamp.dk				Dato
Landskab	Arkplan Nørre Allé 32, 4. sal, 8000 Aarhus Tlf.: 86 91 29 16, email: arkplan@arkplan.dk				2025.02.14
					Mål
					1:200
					Udarb.
					MRK
					Kontrol
					-
					Godk.
					-

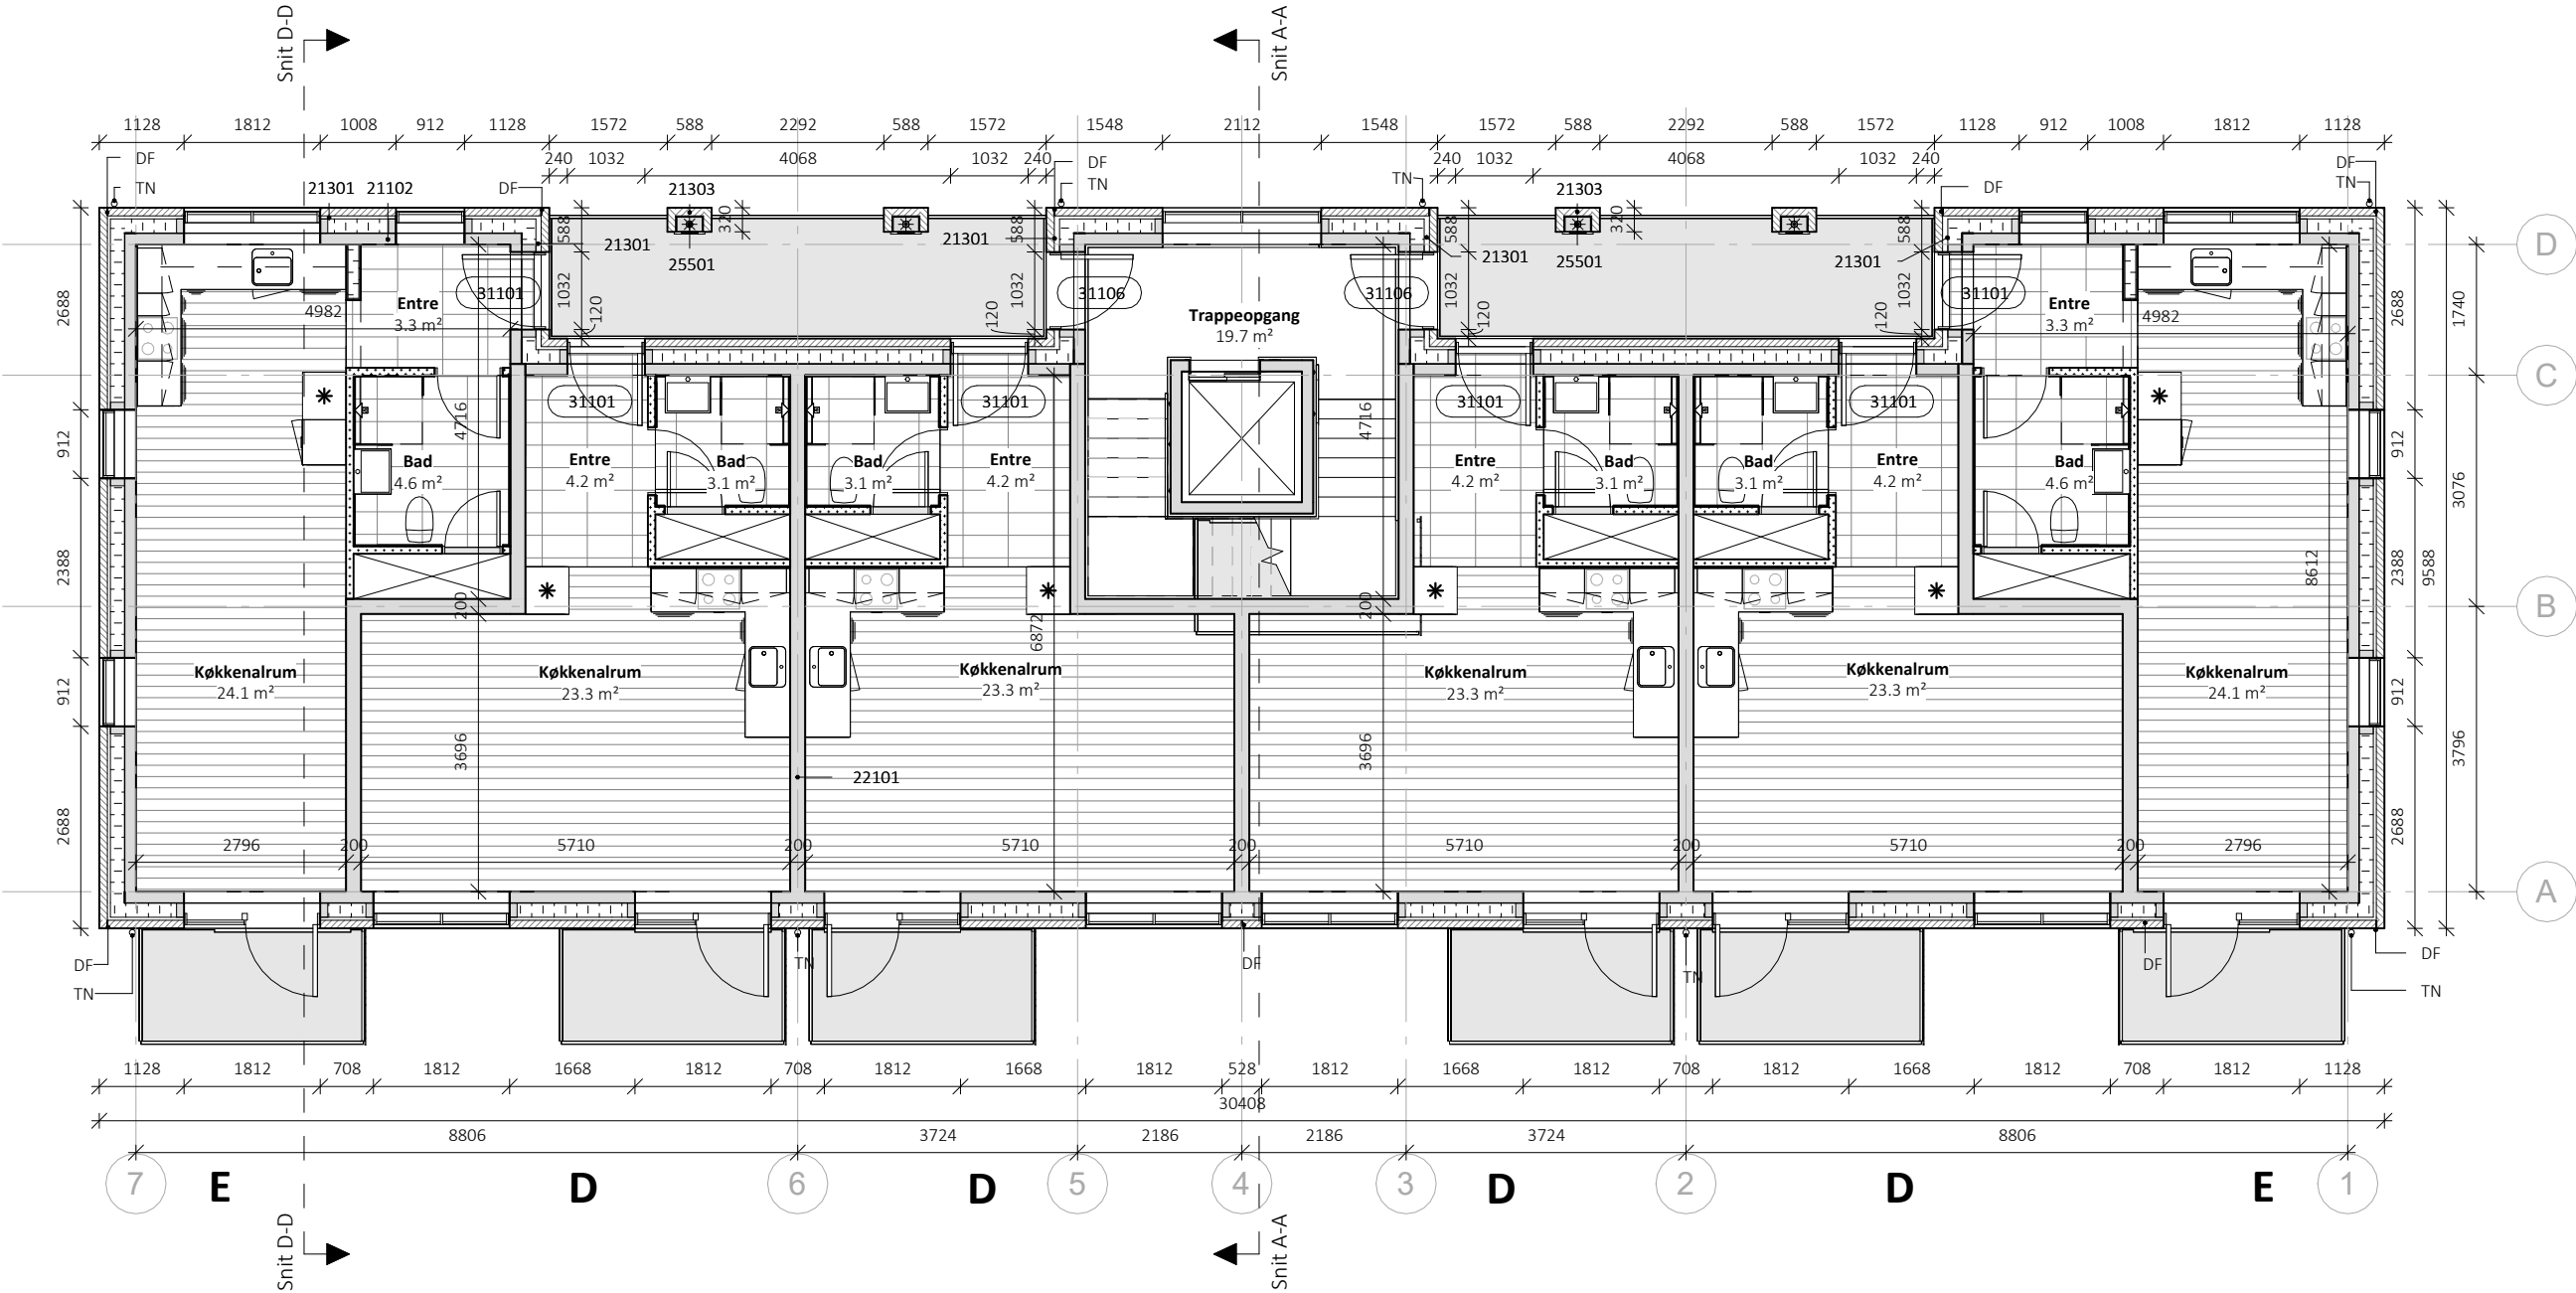

Bygningsdele

- 21102 YDERVÆG - BETON, 150 MM
- 150 mm betonelement iht. ING
- 21301 YDERVÆG - TEGL-MINERALULD-BETONELEMENT, 338 MM - TY01
- 108 mm teglsten
- 40 mm hulrum
- 190 mm isolering kl. 34
- 21303 YDERVÆG - TEGL, 120 MM
- 108 mm teglsten
- 12 mm fuge mod betonsøjle
- 22101 INDERVÆG - BETON, 200 MM
- 200 mm betonelement iht. ING
- 25501 SØJLE - BETON - TY01
- 200 x 348 mm beton elementsøjle

Bygningsdele

- 31101 YDERDØR - TRÆ/ALU - TY01
Indadgående facadedør
- 1 rude, materet glas
- 31106 YDERDØR - ALU/ALU - TY03
Indadgående facadedør
- 1 rude
Brænddør

Signaturer

DL - Dilatationsfuge
TN - Tagnedløb

Henvisninger

Køkkentegninger:
Se specifikke boligplaner


Badeværelsestegninger:
Se specifikke boligplaner

Trappeopgangstegning:
K01_T99_H4_F_N01 - Trappe- og elevatortårn
K01_T99_H4_F_N02 - Trappe- og elevatortårn m. kælder

Altan:
K01_T99_H4_F_N06 - Altaner

Note

Alle mål er i mm.
Alle koter er relative.
Alle materialer monteres iht. producentens anvisning medmindre andet er angivet.
Tegninger og beskrivelse supplerer hinanden og ingen af disse kan stå alene.
Alle vindue og døråbnings mål er hulmål, hvorfra der skal fratrækkes mål til fuger.
Lysningsarealer ved vindue- og dørpartier til gulv regnes ikke med i rumarealer.
Vedr. redningsåbninger henvises til brandplaner.

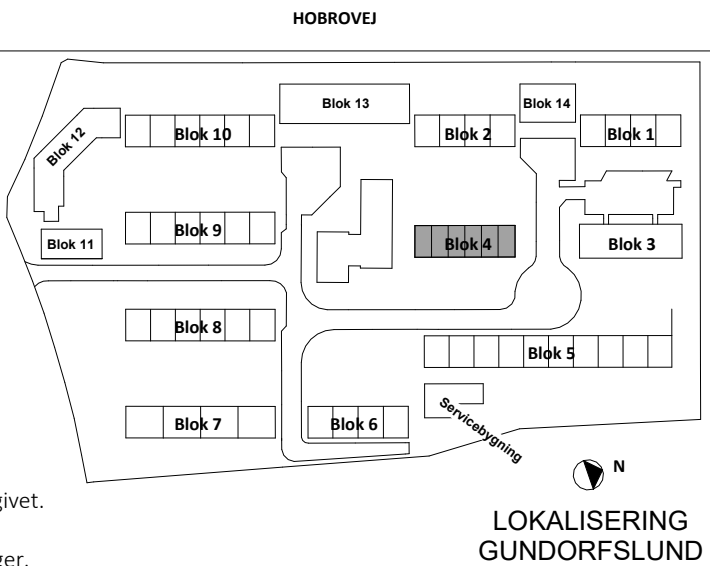

Udbudsprojekt

Rev.

Rev.

Rev.

Byggesag

Emne

Bygherre

Arkitekt

Ingeniør

Landskab

Gundorfslund

Plan 1. og 2. sal - Blok 4

Vivabolog

Kayerødsgade 43, 9000 Aalborg

Tlf.: 96 30 94 60, email: mail@vivabolog.dk

Arkitektfirmaet Nord

Kjellerupsgade 22, 9000 Aalborg

Tlf.: 99 35 20 00, email: nord@nord-as.dk

Brix & Kamp A/S

Boeck-Hansens Vej 3, 9000 Aalborg

Tlf.: 98 12 78 66, email: brixkamp@brixkamp.dk

Arkplan

Nørre Allé 32, 4. sal, 8000 Aarhus

Tlf.: 86 91 29 16, email: arkplan@arkplan.dk

Tegn. nr.

I18_L03_K01_T99_H01_E01_N01

Sag

2332

Dato

2025.02.14

Mål

1:100

Udarb.

Author

Kontrol

Checker

Godk.

Approver

FORELØBIGT TRYK

30-03-2025 14:02:41

Dato

Dato

Dato


NORD

BRIX & KAMP A/s

RÅDGIVENDE INGENIØRER

ARKPLAN

BYPLAN- & LANDSKABSARKITEKTER

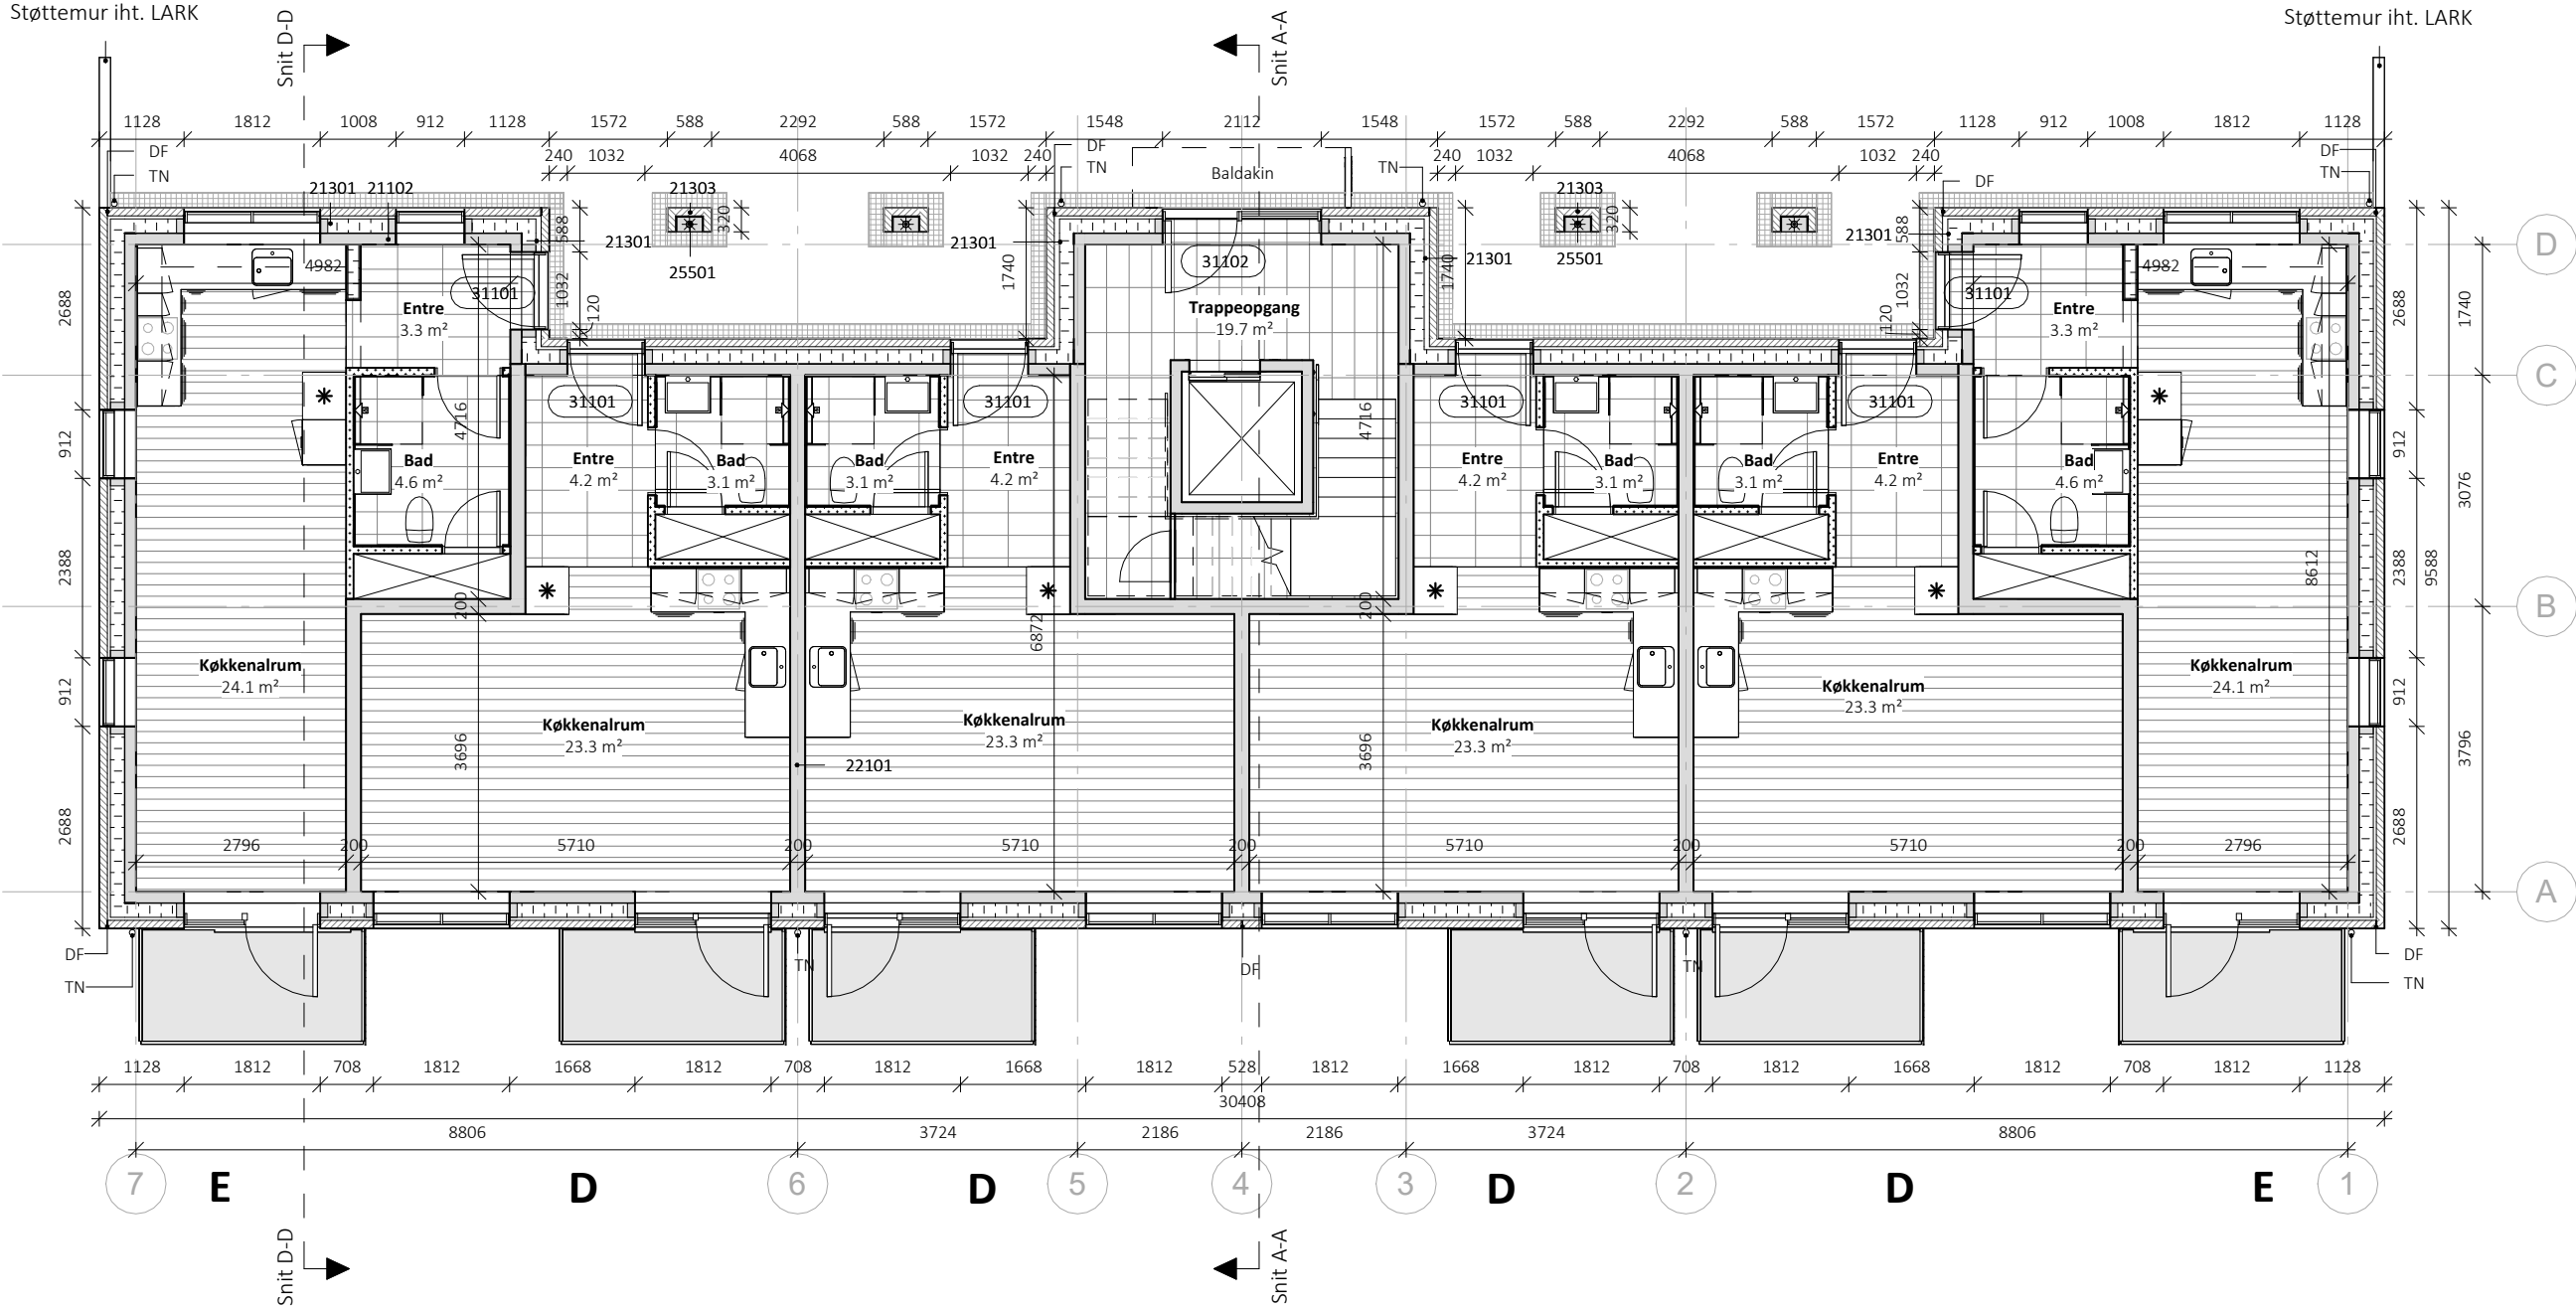

Bygningsdele

- 21102 YDERVÆG - BETON, 150 MM
- 150 mm betonelement iht. ING
- 21301 YDERVÆG - Tegl-MINERALULD-BETONELEMENT, 338 MM - TY01
- 108 mm teglsten
- 40 mm hulrum
- 190 mm isolering kl. 34
- 21303 YDERVÆG - Tegl, 120 MM
- 108 mm teglsten
- 12 mm fuge mod betonsøjle
- 22101 INDERVÆG - BETON, 200 MM
- 200 mm betonelement iht. ING
- 25501 SØJLE - BETON - TY01
- 200 x 348 mm beton elementsøjle

Bygningsdele

- 31101 YDERDØR - TRÆ/ALU - TY01
Indadgående facadedør
- 1 rude, materet glas
- 31102 YDERDØR - ALU/ALU - TY02
Indadgående facadedør
- 1 rude
- Sideparti m. 1 rude

Signaturer

- DL - Dilatationsfuge
TN - Tagnedløb

Henvisninger

Køkkentegninger:
Se specifikke boligplaner


Badeværelsestegninger:
Se specifikke boligplaner

Trappeopgangstegning:
K01_T99_H4_F_N01 - Trappe- og elevatortårn
K01_T99_H4_F_N02 - Trappe- og elevatortårn m. kælder

Altan:
K01_T99_H4_F_N06 - Altaner

Note


Alle mål er i mm.
Alle koter er relative.
Alle materialer monteres iht. producentens anvisning medmindre andet er angivet.
Tegninger og beskrivelse supplerer hinanden og ingen af disse kan stå alene.
Alle vindue og døråbnings mål er hulmål, hvorfra der skal fratrækkes mål til fuger.
Lysningsarealer ved vindue- og dørpartier til gulv regnes ikke med i rumarealer.
Vedr. redningsåbninger henvises til brandplaner.

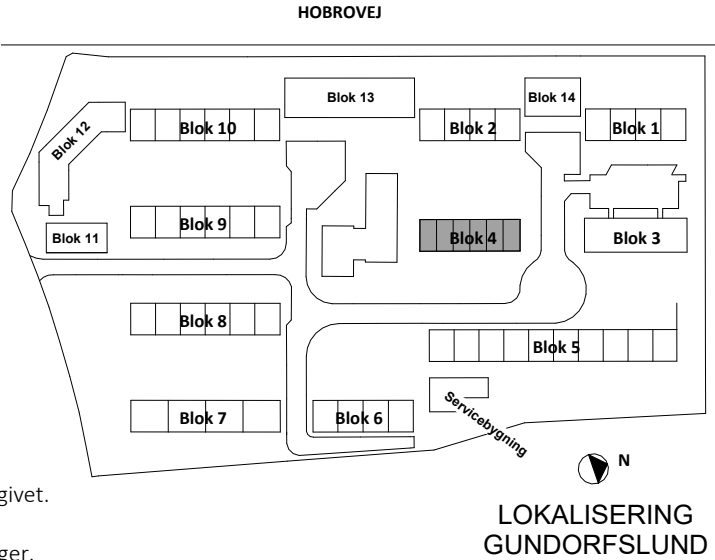


Udbudsprojekt

Rev.					Dato					
Rev.					Dato					
Rev.					Dato					
Byggesag	Gundorfslund				Tegn. nr.	Rev.				
Emne	Plan stue - Blok 4				I18_L03_K01_T99_H01_EST_N01					
Bygherre	Vivabolog Kayerødsgade 43, 9000 Aalborg Tlf.: 96 30 94 60, email: mail@vivabolog.dk				Sag	2332	Dato	2025.02.14	Mål	1:100
					Udarb.	Author	Kontrol	Checker	Godk.	Approver
Arkitekt	Arkitektfirmaet Nord Kjellerupsgade 22, 9000 Aalborg Tlf.: 99 35 20 00, email: nord@nord-as.dk				NORD					
Ingeniør	Brix & Kamp A/S Boeck-Hansens Vej 3, 9000 Aalborg Tlf.: 98 12 78 66, email: brixkamp@brixkamp.dk									
Landskab	Arkplan Nørre Allé 32, 4. sal, 8000 Aarhus Tlf.: 86 91 29 16, email: arkplan@arkplan.dk				BRIX & KAMP A/S RÅDGIVENDE INGENIØRER ARKPLAN BYPLAN- & LANDSKABSARKITEKTER					

Blok 4 - Facade nord

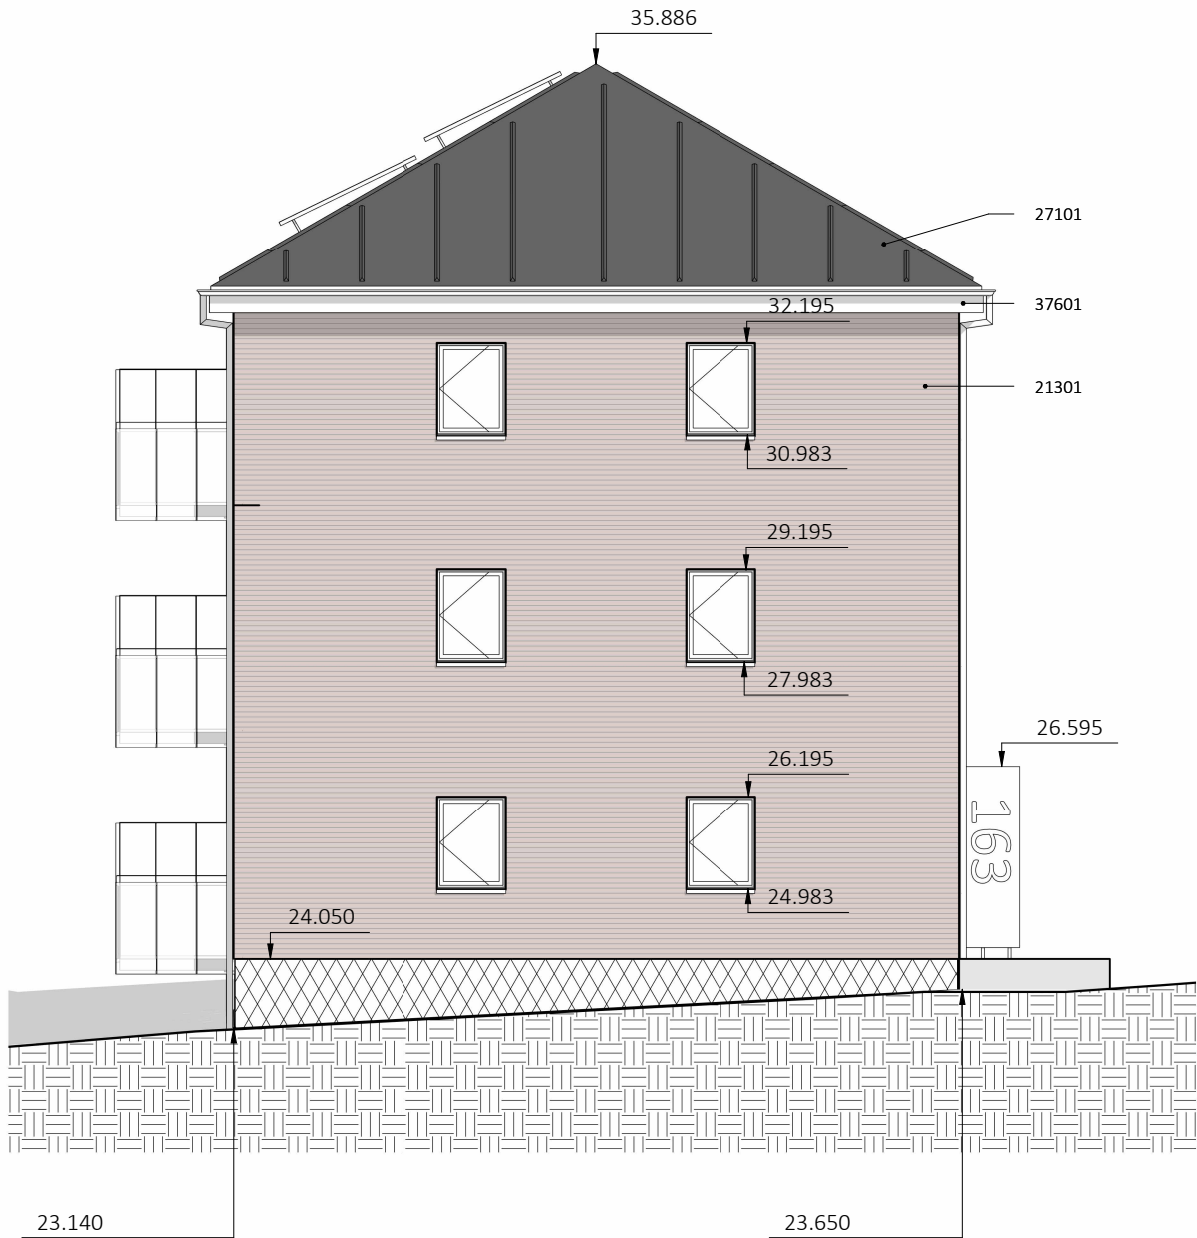


Blok 4 - Facade syd

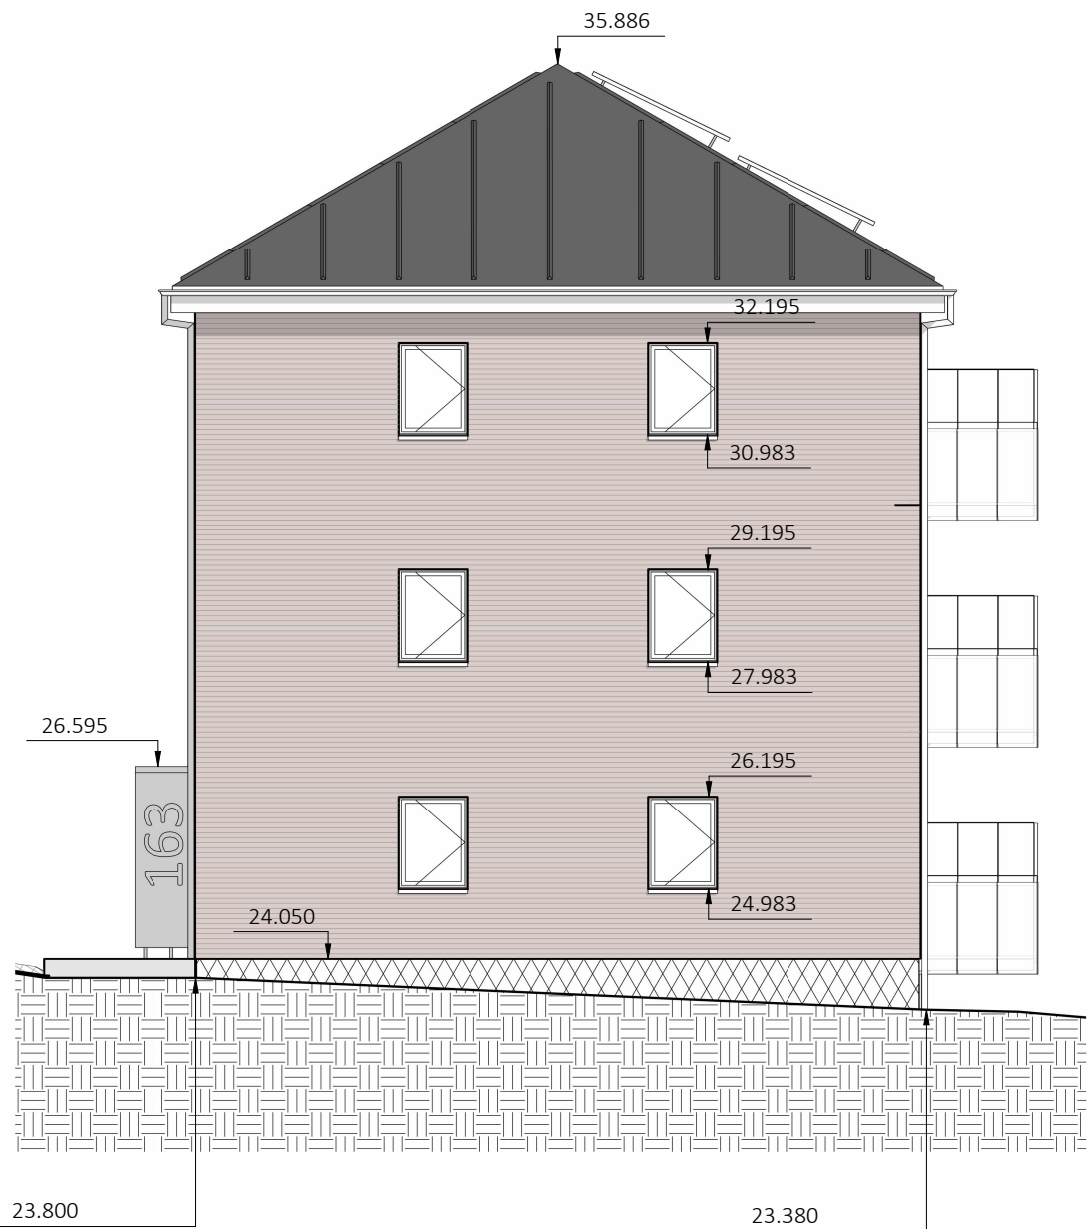



Bygningsdele

- 21301 YDERVÆG - TEGL-MINERALULD-BETONELEMENT, 338 MM - TY01
- 108 mm teglsten
- 40 mm hulrum
- 190 mm isolering kl. 34
- 27101 TAGKONSTRUTION - TAGPAP
- 2 lag tagpapdækning
- 25 mm rupløjede brædder
- Tagspær iht. ING
- 37601 STERN - FIBERCEMENT, 55 MM
- 6 mm fibercement
- 3 x 90 mm EPDM bånd
- 25 x 50 mm klemflister pr. 300 mm
- 21 mm anti-skimmelbehandlet tagkrydsfiner


Signaturer

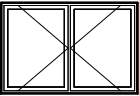2 fags vindue - Sidestyret

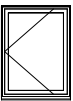1 fag vindue - Sidestyret

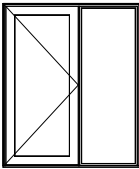2 fags altanparti - Dør og fast parti

RRedningsåbning

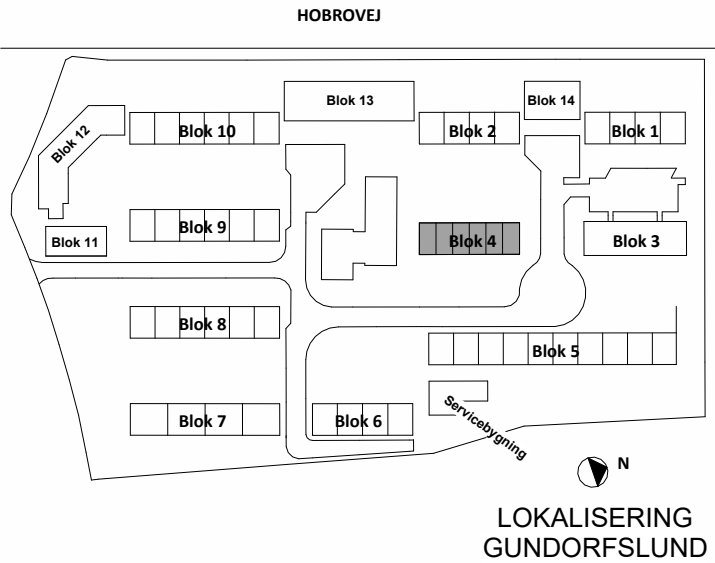

Udbudsprojekt

Rev.

Rev.

Rev.

FORELØBIGT TRYK

30-03-2025 14:03:16

Dato

Dato

Dato

Byggesag	Gundorfslund	Tegn. nr.				Rev.	
Emne	Facader, nord og syd - Blok 4	I18_L03_K01_T99_H02_E0X_N01					
Bygherre	Vivabolig Kayerødsgade 43, 9000 Aalborg Tlf.: 96 30 94 60, email: mail@vivabolig.dk	Sag	2332	Dato	2025.02.14	Mål	1:200
		Udarb.	MRK	Kontrol	-	Godk.	-
Arkitekt	Arkitektfirmaet Nord Kjellerupsgade 22, 9000 Aalborg Tlf.: 99 35 20 00, email: nord@nord-as.dk					NORD	
Ingeniør	Brix & Kamp A/S Boeck-Hansens Vej 3, 9000 Aalborg Tlf.: 98 12 78 66, email: brixkamp@brixkamp.dk					BRIX & KAMP A/s RÅDGIVENDE INGENIØRER	
Landskab	Arkplan Nørre Allé 32, 4. sal, 8000 Aarhus Tlf.: 86 91 29 16, email: arkplan@arkplan.dk					ARKPLAN BYPLAN- & LANDSKABSARKITEKTER	



Blok 4 - Facade øst

Bygningsdele


- 21301 YDERVÆG - TEGL-MINERALULD-BETONELEMENT, 338 MM - TY01
- 108 mm teglsten
- 40 mm hulrum
- 190 mm isolering kl. 34
- 27101 TAGKONSTRUKTION - TAGPAP
- 2 lag tagpapdækning
- 25 mm rupløjede brædder
- Tagspær iht. ING
- 37601 STERN - FIBERCEMENT, 55 MM
- 6 mm fibercement
- 3 x 90 mm EPDM bånd
- 25 x 50 mm klemflister pr. 300 mm
- 21 mm anti-skimmelbehandlet tagkrydsfiner

Signaturer

- 2 fags vindue - Sidestyret
- 1 fag vindue - Sidestyret
- 2 fags altanparti - Dør og fast parti
- R Redningsåbning




Blok 4 - Facade vest

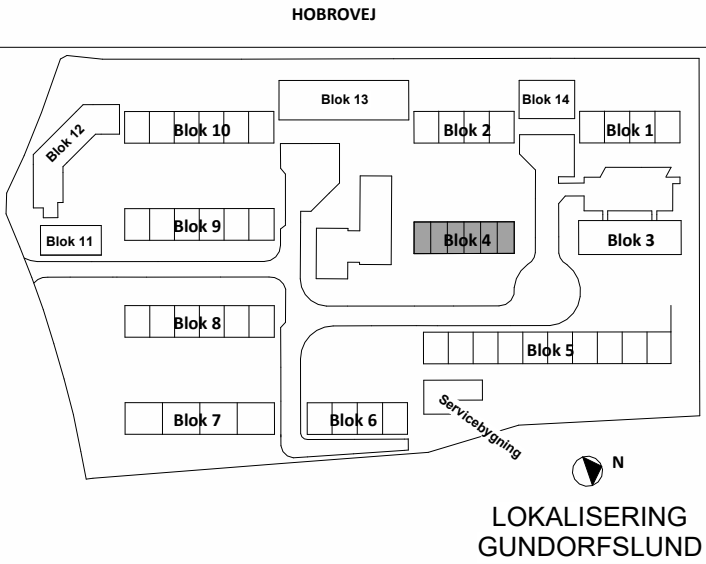

Udbudsprojekt

Rev.						Dato
Rev.						Dato
Rev.						Dato
Byggesag	Gundorfslund			Tegn. nr.	Rev.	
Emne	Facader, øst og vest - Blok 4			I18_L03_K01_T99_H02_E0X_N02		
Bygherre	Vivabolig Kayerødsgade 43, 9000 Aalborg Tlf.: 96 30 94 60, email: mail@vivabolig.dk			Sag	2332	Dato 2025.02.14
				Udarb.	MRK	Mål 1:200
				Kontrol	-	Godk. -
Arkitekt	Arkitektfirmaet Nord Kjellerupsgade 22, 9000 Aalborg Tlf.: 99 35 20 00, email: nord@nord-as.dk			NORD BRIX & KAMP A/S RÅDGIVENDE INGENIØRER		
Ingeniør	Brix & Kamp A/S Boeck-Hansens Vej 3, 9000 Aalborg Tlf.: 98 12 78 66, email: brixkamp@brixkamp.dk					
Landskab	Arkplan Nørre Allé 32, 4. sal, 8000 Aarhus Tlf.: 86 91 29 16, email: arkplan@arkplan.dk			ARKPLAN BYPLAN- & LANDSKABSARKITEKTER		

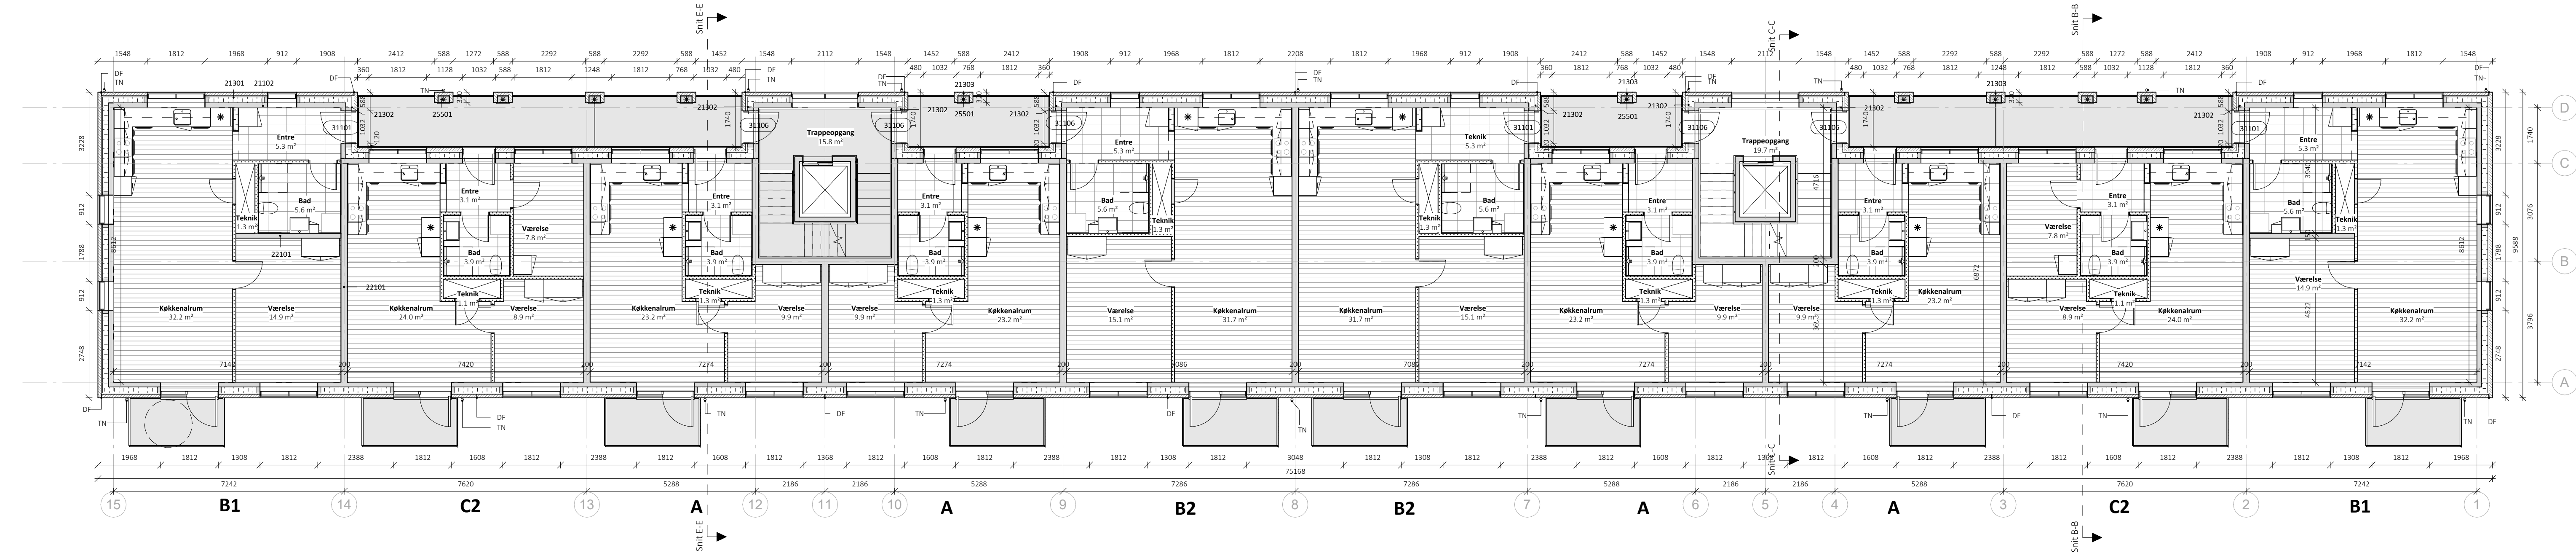

Bygningsdele

- 21102 YDERVÆG - BETON, 150 MM
- 150 mm betonelement iht. ING
- 21301 YDERVÆG - TEGL-MINERALULD-BETONELEMENT, 338 MM - TY01
- 108 mm teglsten
- 40 mm hulrum
- 190 mm isolering kl. 34
- 21302 YDERVÆG - TEGL-MINERALULD-BETONELEMENT, 368 MM - TY02
- 108 mm teglsten
- 70 mm hulrum
- 190 mm isolering kl. 34
- 21303 YDERVÆG - TEGL, 120 MM
- 108 mm teglsten
- 12 mm fuger mod betonsøjle
- 22101 INDERVÆG - BETON, 200 MM
- 200 mm betonelement iht. ING

Bygningsdele

- 25501 SØJLE - BETON - TY01
- 200 x 348 mm beton elementsøjle
- 31101 YDERDØR - TRÆ/ALU - TY01
Indadgående facadedør
- 1 rude, materet glas
- 31106 YDERDØR - ALU/ALU - TY03
Indadgående facadedør
- 1 rude
Branddør

Signaturer

DL - Dilatationsfuge
TN - Tagnedløb

Henvisninger

Køkkentegninger:
Se specifikke boligplaner


Badeværelsestegninger:
Se specifikke boligplaner

Trappeopgangstegning:
K01_T99_H4_F_N01 - Trappe- og elevatortårn
K01_T99_H4_F_N02 - Trappe- og elevatortårn m. kælder

Altan:
K01_T99_H4_F_N06 - Altaner

Note


Alle mål er i mm.
Alle koter er relative.
Alle materialer monteres iht. producentens anvisning medmindre andet er angivet.
Tegninger og beskrivelse supplerer hinanden og ingen af disse kan stå alene.
Alle vindue og døråbnings mål er hulmål, hvorfra der skal fratrækkes mål til fuger.
Lysningsarealer ved vindue- og dørpartier til gulv regnes ikke med i rumarealer.
Vedr. redningsåbninger henvises til brandplaner.

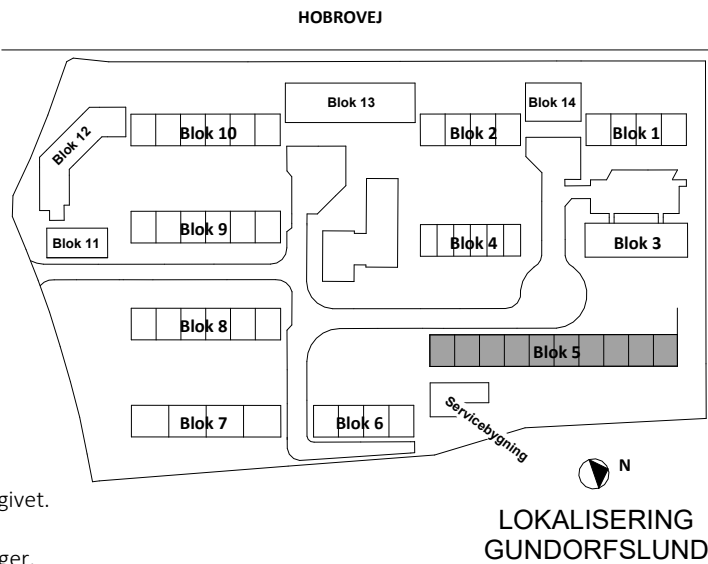

Udbudsprojekt

Rev.						Dato					
Rev.						Dato					
Rev.						Dato					
Byggesag	Gundørslund					Tegn. nr.	Rev.				
Emne	Plan 1. og 2. sal - Blok 5					I18_L05_K01_T99_H01_E01_N01					
Bygherre	Vivaboli Kayerødsgade 43, 9000 Aalborg Tlf.: 96 30 94 60, email: mail@vivaboli.dk					Sag	2332	Dato	2025.02.14	Mål	1:100
Arkitekt	Arkitektfirmaet Nord Kjellerupsgade 22, 9000 Aalborg Tlf.: 99 35 20 00, email: nord@nord-as.dk					Udarb.	Author	Kontrol	Checker	Godk.	Approver
Ingeniør	Brix & Kamp A/S Boeck-Hansens Vej 3, 9000 Aalborg Tlf.: 98 12 78 66, email: brixkamp@brixkamp.dk										

Stue - Blok 5
1 : 100

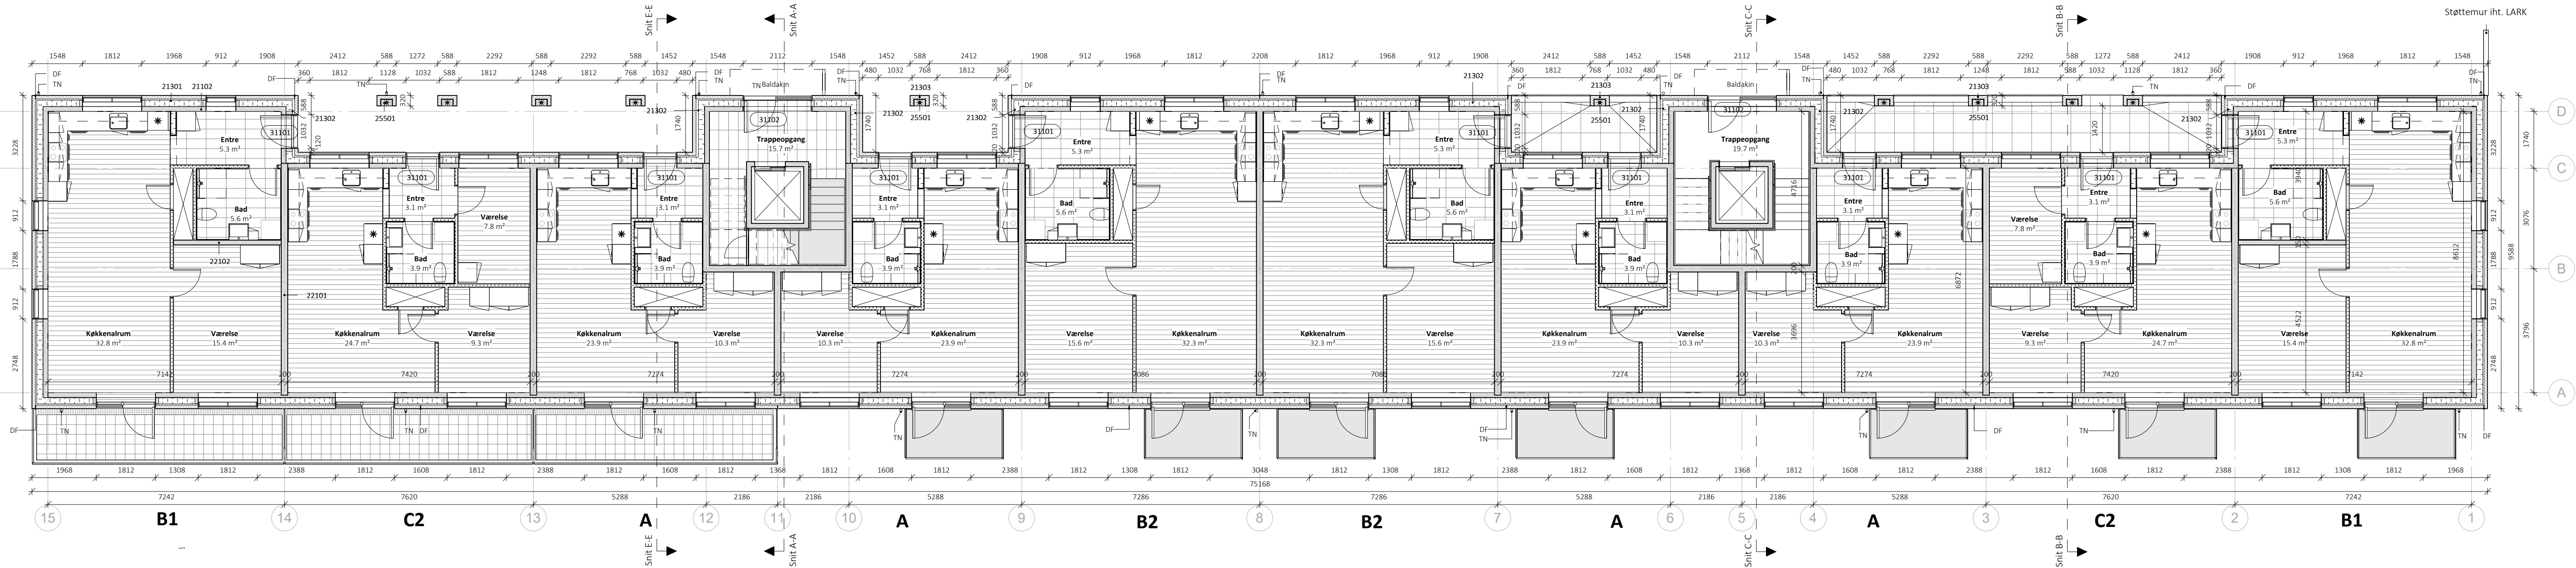

Bygningsdele

- 21102 YDERVÆG - BETON, 150 MM
- 150 mm betonelement iht. ING
 - 21301 YDERVÆG - TEGL-MINERALULD-BETONELEMENT, 338 MM - TY01
- 108 mm teglsten
- 40 mm hulrum
- 190 mm isolering kl. 34
 - 21302 YDERVÆG - TEGL-MINERALULD-BETONELEMENT, 368 MM - TY02
- 108 mm teglsten
- 70 mm hulrum
- 190 mm isolering kl. 34
 - 21303 YDERVÆG - TEGL, 120 MM
- 108 mm teglsten
- 12 mm fuger mod betonsøjle
 - 22101 INDERVÆG - BETON, 200 MM
- 200 mm betonelement iht. ING
- 25501 SØJLE - BETON - TY01
- 200 x 348 mm beton elementsøjle
- 31101 YDERDØR - TRÆ/ALU - TY01
Indadgående facadedør
- 1 rude, materet glas
- 31102 YDERDØR - ALU/ALU - TY02
Indadgående facadedør
- 1 rude
- Sideparti m. 1 rude

Signaturer

DL - Dilatationsfuge
TN - Tagnedløb

Henvisninger

Køkkentegninger:
Se specifikke boligplaner

Badeværelsestegninger:
Se specifikke boligplaner

Trappeopgangstegning:
K01_T99_H4_F_N01 - Trappe- og elevatortårn
K01_T99_H4_F_N02 - Trappe- og elevatortårn m. kælder


Altan:
K01_T99_H4_F_N06 - Altaner

Note

Alle mål er i mm.
Alle koter er relative.
Alle materialer monteres iht. producentens anvisning medmindre andet er angivet.
Tegninger og beskrivelse supplerer hinanden og ingen af disse kan stå alene.
Alle vindue og døråbnings mål er hulmål, hvorfra der skal fratrækkes mål til fuger.
Lysningsarealer ved vindue- og dørpartier til gulv regnes ikke med i rumarealer.
Vedr. redningsåbninger henvises til brandplaner.



Bygningsdele

- 22102 INDERVÆG - BETON, 150 MM
- 150 mm betonelement iht. ING
- 25501 SØJLE - BETON - TY01
- 200 x 348 mm beton elementsøjle
- 31101 YDERDØR - TRÆ/ALU - TY01
Indadgående facadedør
- 1 rude, materet glas
- 31102 YDERDØR - ALU/ALU - TY02
Indadgående facadedør
- 1 rude
- Sideparti m. 1 rude

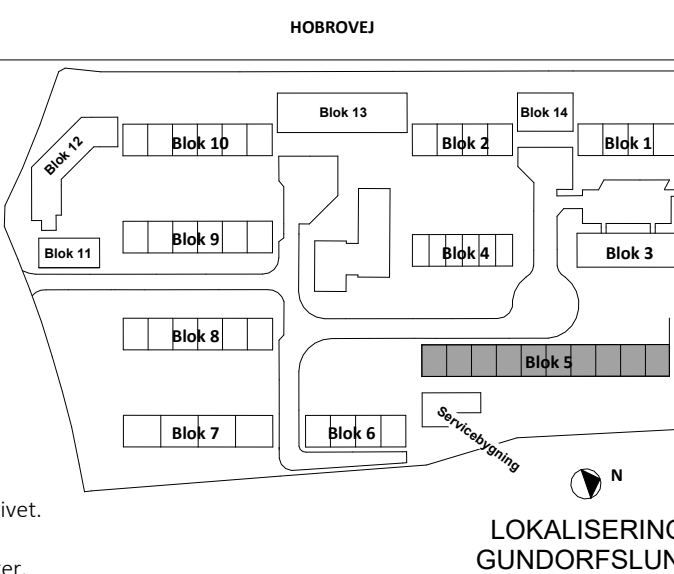

Udbudsprojekt

Rev.						Dato					
Rev.						Dato					
Rev.						Dato					
Byggesag	Gundorfslund					Tegn. nr.	Rev.				
Emne	Plan stue - Blok 5					I18_L05_K01_T99_H01_EST_N01					
Bygherre	Vivablog Kayerødsgade 43, 9000 Aalborg Tlf.: 96 30 94 60, email: mail@vivablog.dk					Sag	2332	Dato	2025.02.14	Mål	1:100
Arkitekt	Arkitektfirmaet Nord Kjellerupsgade 22, 9000 Aalborg Tlf.: 99 35 20 00, email: nord@nord-as.dk					Udarb.	Author	Kontrol	Checker	Godk.	Approver
Ingeniør	Brix & Kamp A/S Boeck-Hansens Vej 3, 9000 Aalborg Tlf.: 98 12 78 66, email: brixkamp@brixkamp.dk					 BRIX & KAMP A/s RÅDGIVENDE INGENIØRER					
Landskab	Arkplan Nørre Allé 32, 4. sal, 8000 Aarhus Tlf.: 86 91 29 16, email: arkplan@arkplan.dk										
						 ARKPLAN BYPLAN- & LANDSKABSARKITEKTER					

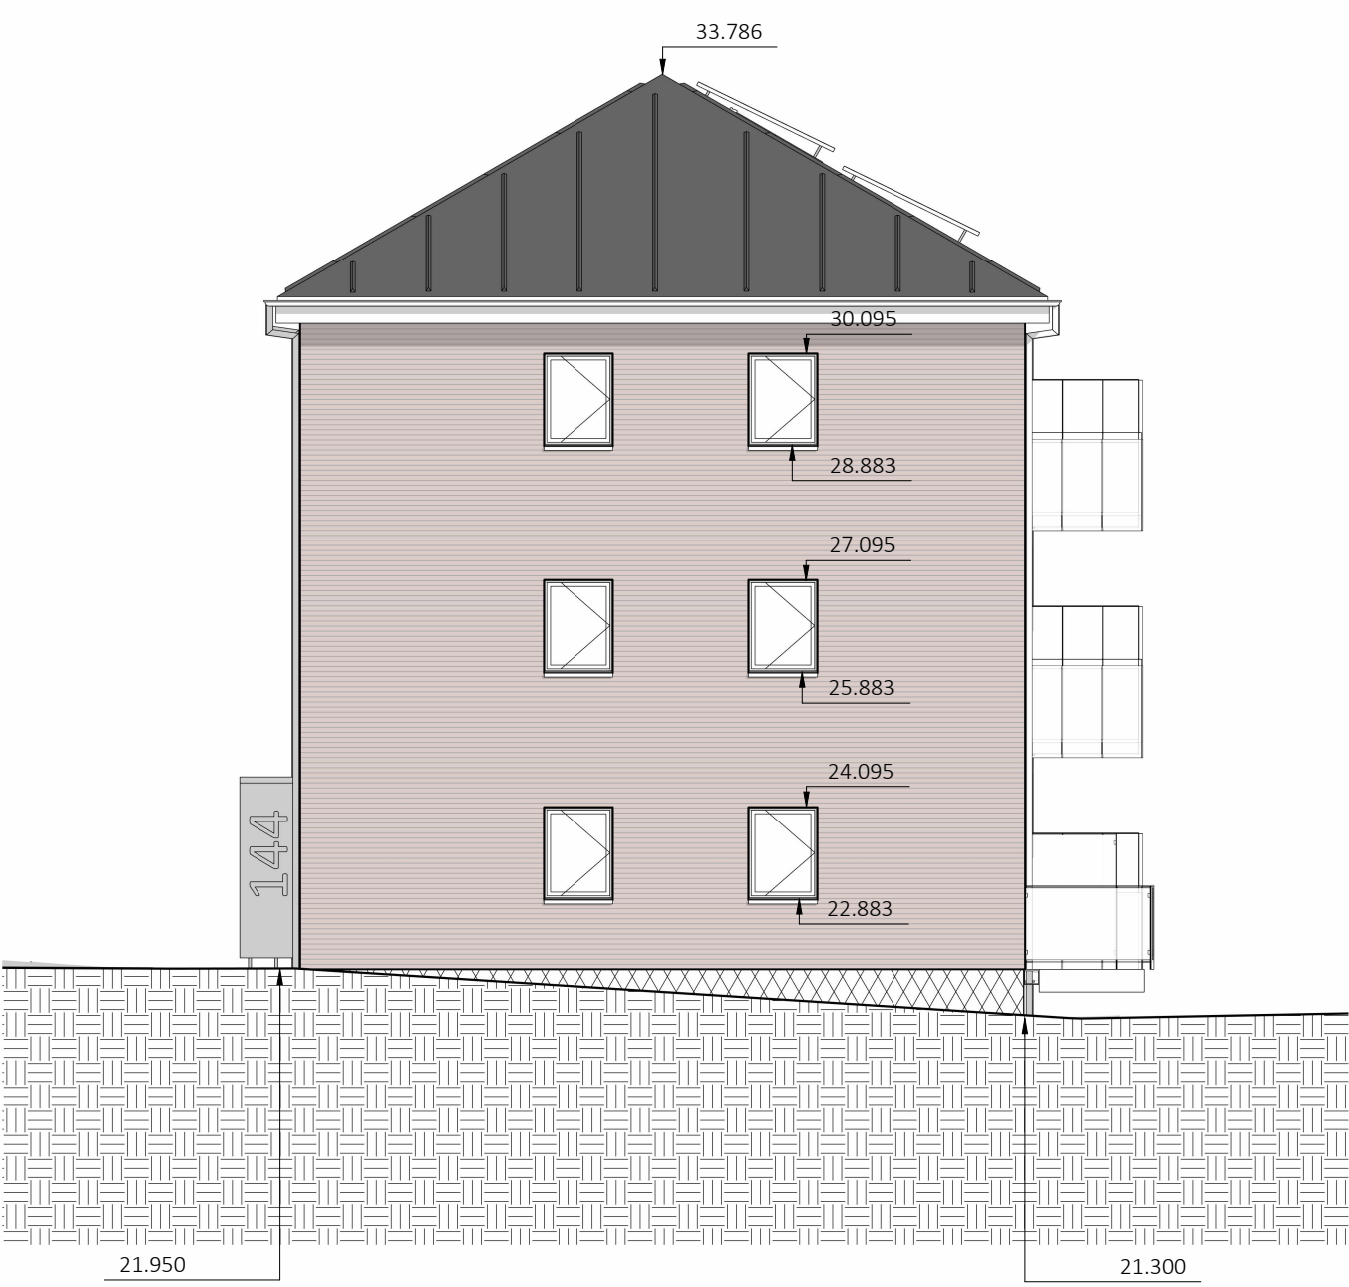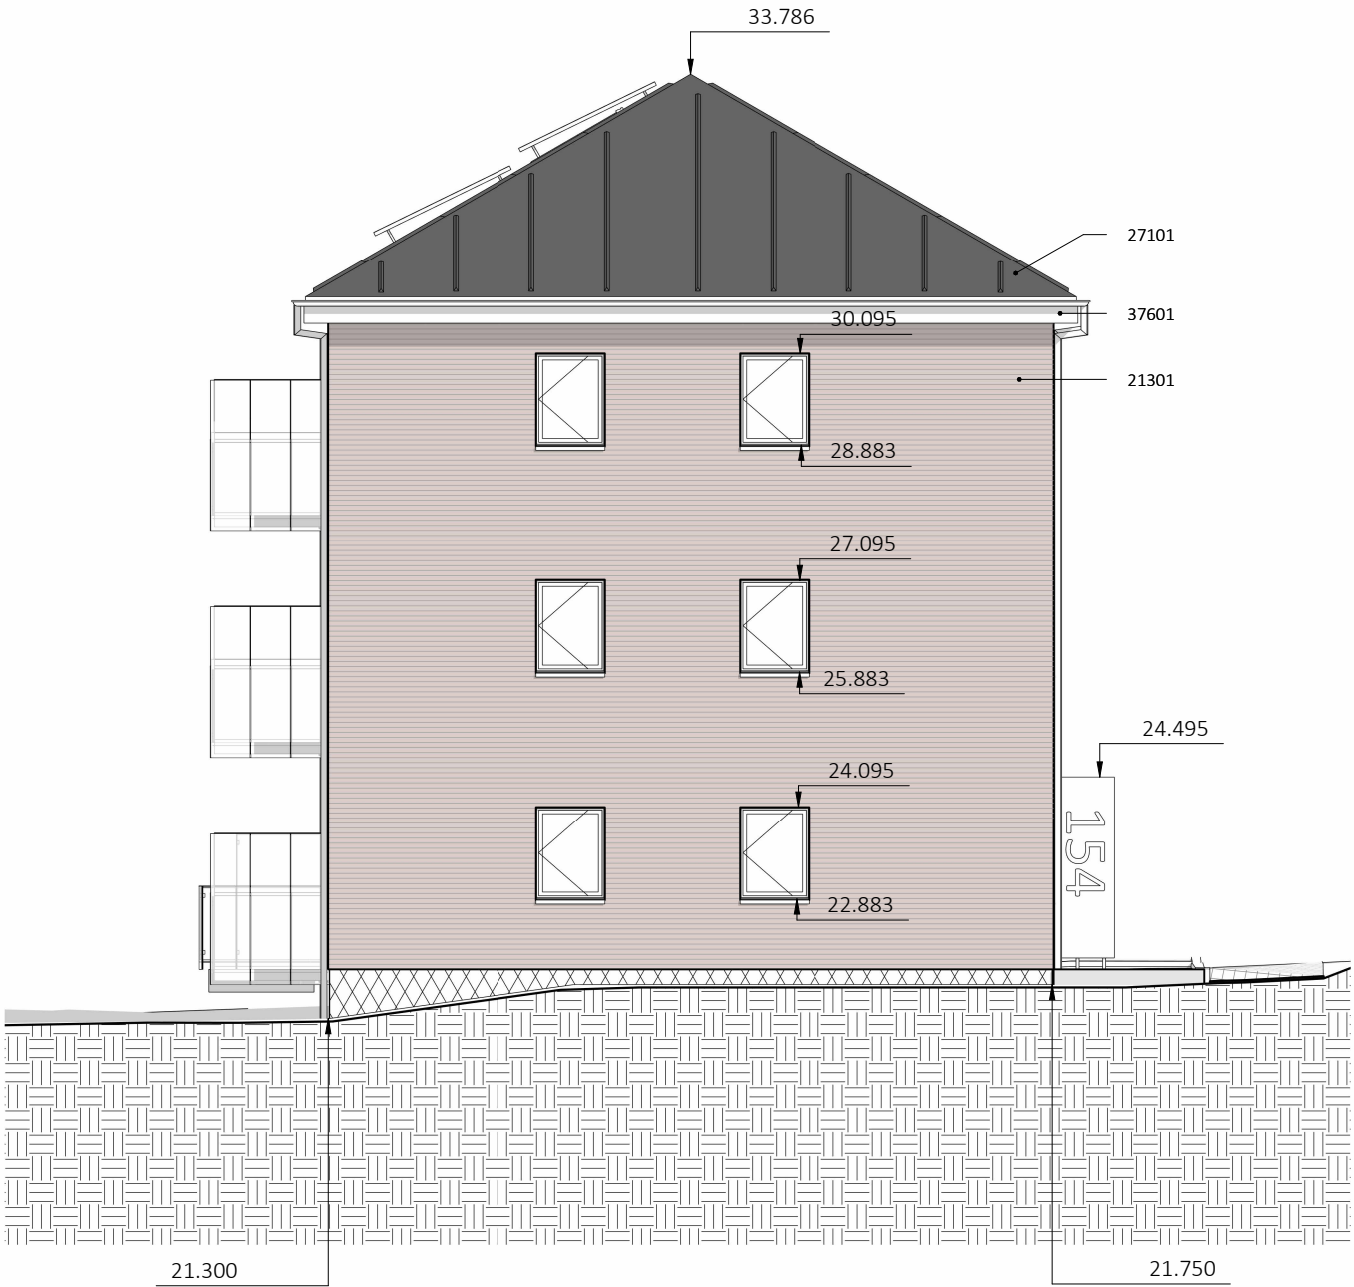


Blok 5 - Facade nord

Blok 5 - Facade syd


Bygningsdele

- 21301 YDERVÆG - Tegl-Mineraluld-Betonelement, 338 mm - TY01
 - 108 mm teglsten
 - 40 mm hulrum
 - 190 mm isolering kl. 34
- 27101 TAGKONSTRUTION - TAGPAP
 - 2 lag tagpapdækning
 - 25 mm rupløjede brædder
 - Tagspær iht. ING
- 37601 STERN - FIBERCEMENT, 55 MM
 - 6 mm fibercement
 - 3 x 90 mm EPDM bånd
 - 25 x 50 mm klemfliser pr. 300 mm
 - 21 mm anti-skimmelbehandlet tagkrydsfiner


Signaturer

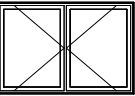

2 fags vindue - Sidestyret

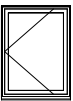


1 fag vindue - Sidestyret

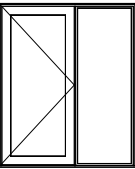

2 fags altanparti - Dør og fast parti

R

Redningsåbning

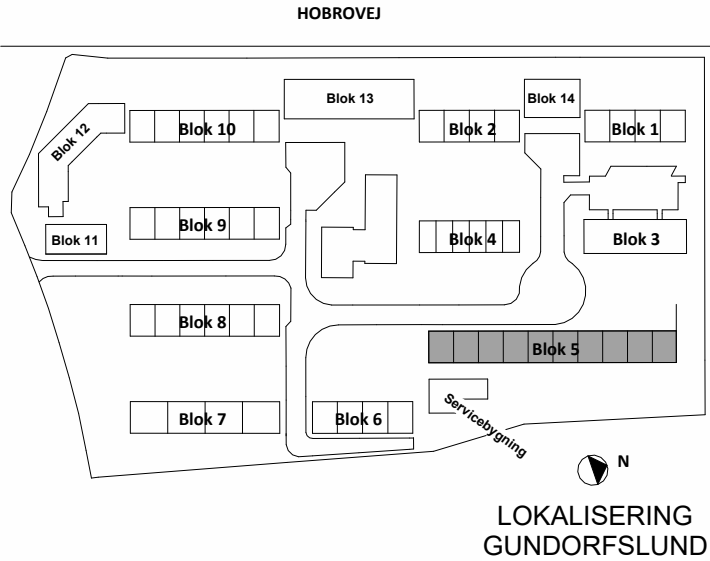

Udbudsprojekt

Rev.					Dato	
Rev.					Dato	
Rev.					Dato	
Byggesag	Gundorfslund				Tegn. nr.	Rev.
Emne	Facader, nord og syd - Blok 5				I18_L05_K01_T99_H02_E0X_N01	
Bygherre	Vivabolig Kayerødsgade 43, 9000 Aalborg Tlf.: 96 30 94 60, email: mail@vivabolig.dk				Sag	2332
					Dato	2025.02.14
Arkitekt	Arkitektfirmaet Nord Kjellerupsgade 22, 9000 Aalborg Tlf.: 99 35 20 00, email: nord@nord-as.dk				Mål	1:200
					Udarb.	MRK
Ingeniør	Brix & Kamp A/S Boeck-Hansens Vej 3, 9000 Aalborg Tlf.: 98 12 78 66, email: brixkamp@brixkamp.dk				Kontrol	-
Landskab	Arkplan Nørre Allé 32, 4. sal, 8000 Aarhus Tlf.: 86 91 29 16, email: arkplan@arkplan.dk				Godk.	-

FORELØBIGT TRYK
30-03-2025 14:05:06


NORD




BRIX & KAMP A/S
RÅDGIVENDE INGENIØRER

ARKPLAN

BYPLAN- & LANDSKABSARKITEKTER

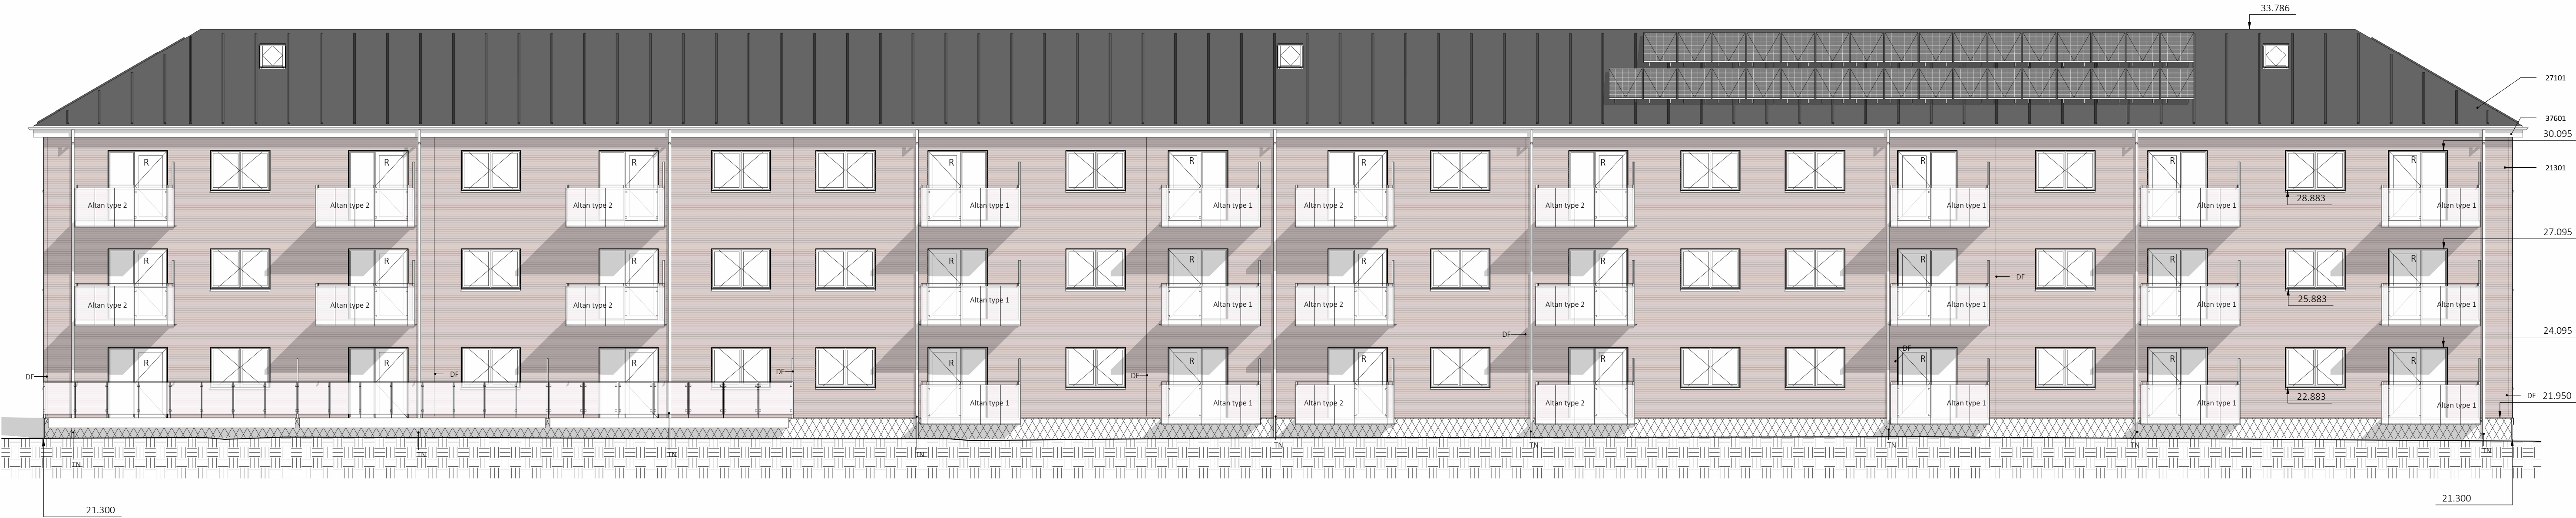

Blok 5 - Facade øst



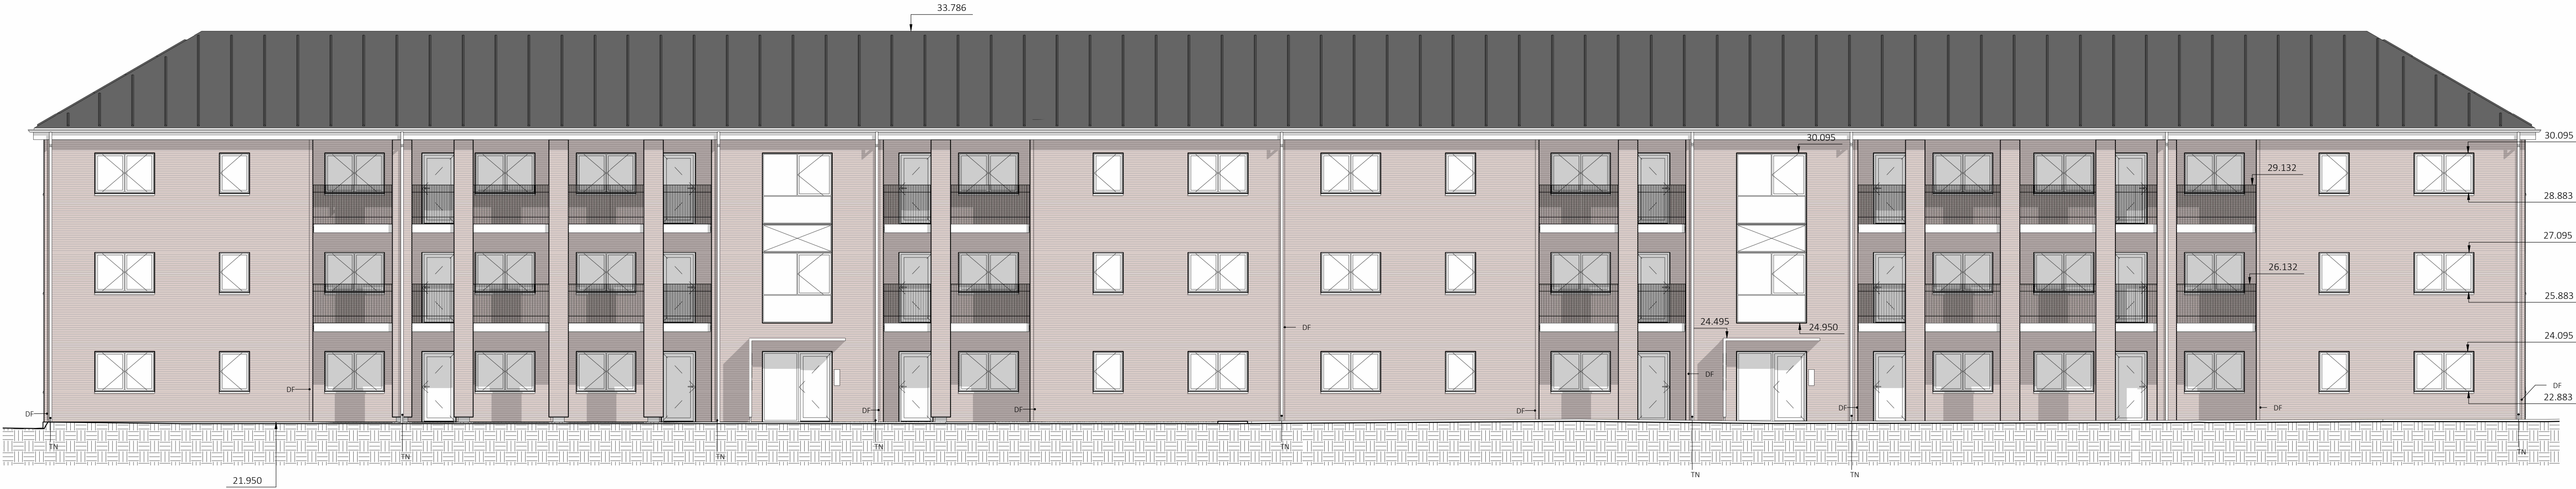



Blok 5 - Facade vest

Bygningsdele

- 21301** YDERVÆG - Tegl-Mineraluld-Betonelement, 338 MM - TY01
- 108 mm teglsten
- 40 mm hulrum
- 190 mm Isolering kl. 34
- 27101** TAGKONSTRUKTION - TAGPAP
- 2 lag tagpapdækning
- 25 mm rupløjede brædder
- Tagspær iht. ING
- 37601** STERN - FIBERCEMENT, 55 MM
- 6 mm fibercement
- 3 x 90 mm EPDM bånd
- 25 x 50 mm klemklister pr. 300 mm
- 21 mm anti-skimmelbehandlet tagkrydsfiner

Signaturer

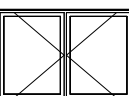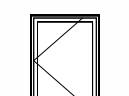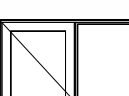-  2 fags vindue - Sidestyret
-  1 fag vindue - Sidestyret
-  2 fags altanparti - Dør og fast parti
- R** Redningsåbning

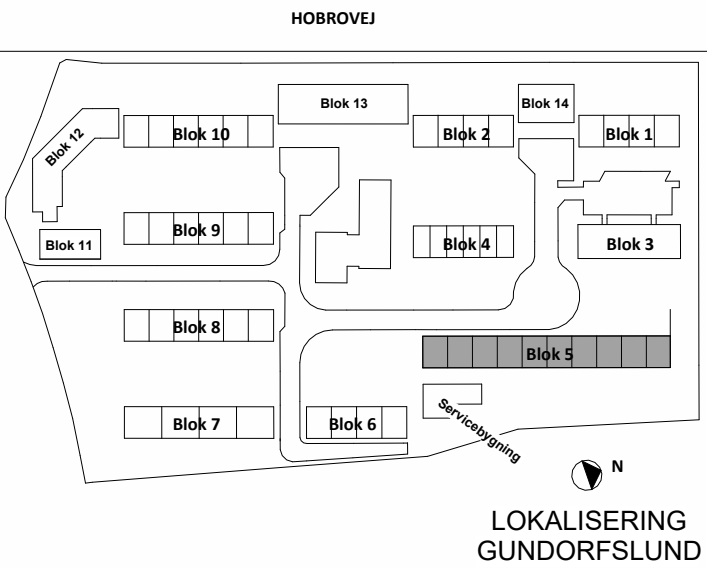

Udbudsprojekt

Rev.

Dato

Rev.

Dato

Rev.

Dato

Byggesag

Gundorslund

Emne

Facader, øst og vest - Blok 5

Bygherre

Vivabolig

Kayerødsgade 43, 9000 Aalborg

Tlf.: 96 30 94 60, email: mail@vivabolig.dk

Arkitekt

Arkitektfirmaet Nord

Kjellerupsgade 22, 9000 Aalborg

Tlf.: 99 35 20 00, email: nord@nord-as.dk

Ingeniør

Brix & Kamp A/S

Boeck-Hansens Vej 3, 9000 Aalborg

Tlf.: 98 12 78 66, email: brixkamp@brixkamp.dk

Landskab

Arkplan

Nørre Allé 32, 4. sal, 8000 Aarhus

Tlf.: 86 91 29 16, email: arkplan@arkplan.dk

Tegn. nr.

118_L05_K01_T99_H02_E0X_N02

Sag

2332

Dato

2025.02.14

Mål

1:200

Udarb.

MRK

Kontrol

-

Godk.

-

NORD

BRIX & KAMP

A/S


RÅDGIVENDE INGENIØRER

ARKPLAN

BYPLAN- & LANDSKABSARKITEKTER

FORELØBIGT TRYK

30-03-2025 14:06:35

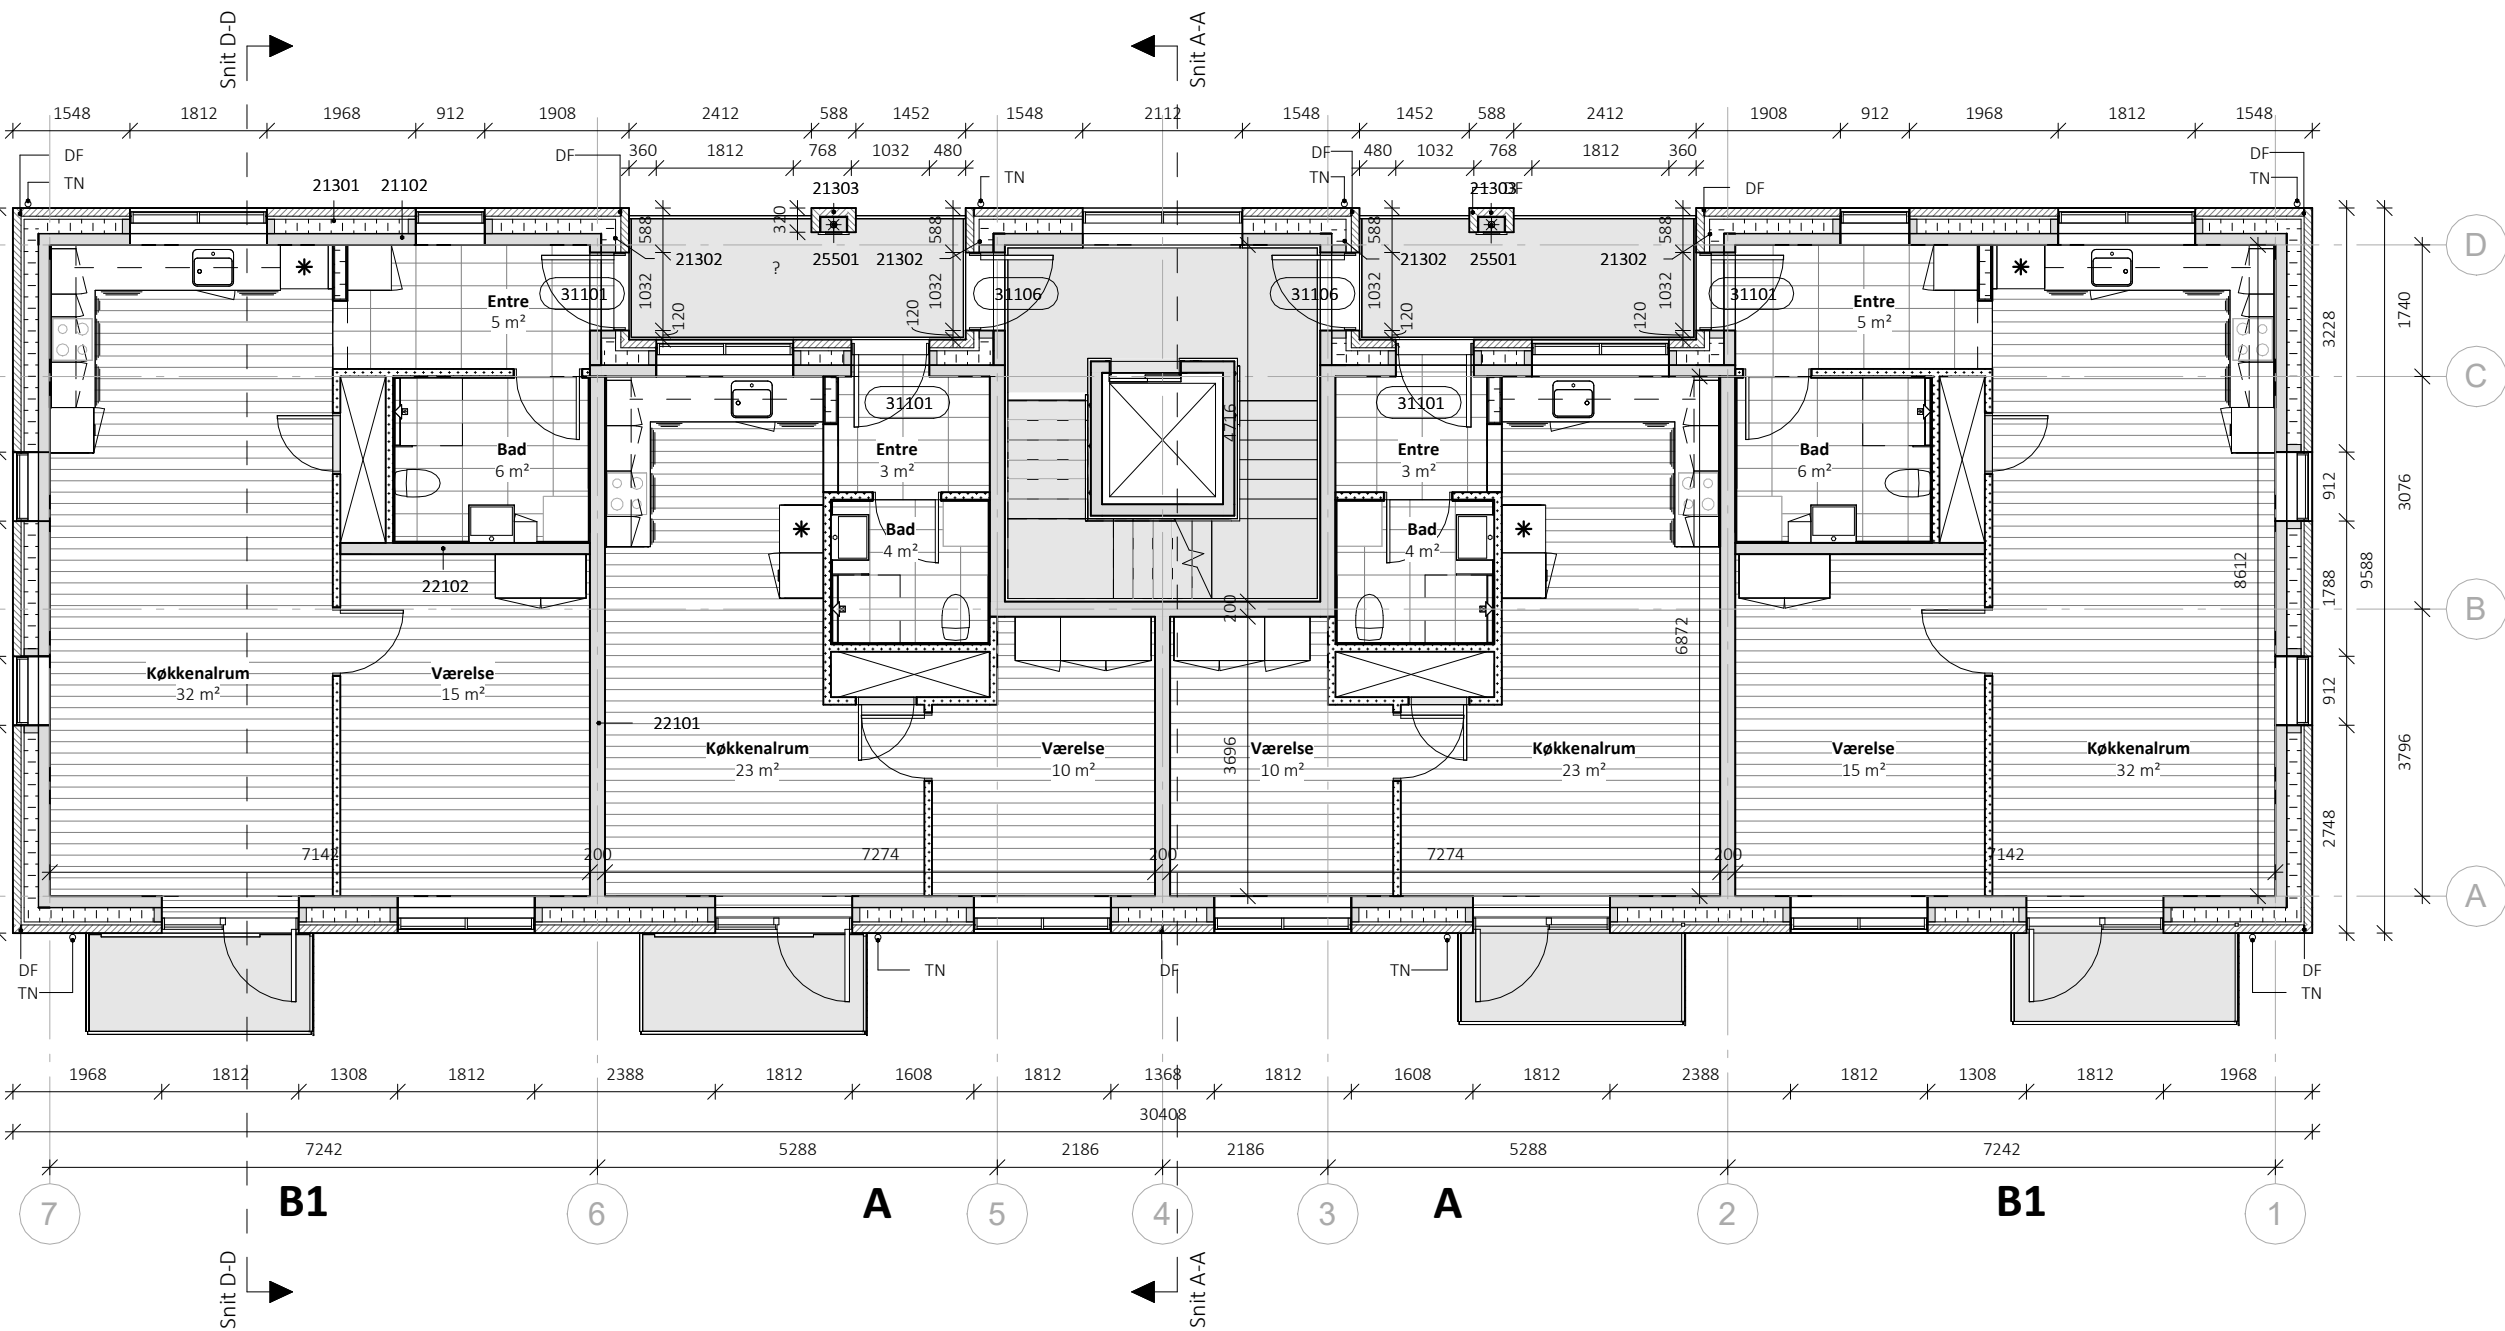

1. og 2.sal - Blok 6
1 : 100

Bygningsdele

- 21102 YDERVÆG - BETON, 150 MM
- 150 mm betonelement iht. ING
- 21301 YDERVÆG - TEGL-MINERALULD-BETONELEMENT, 338 MM - TY01
- 108 mm teglsten
- 40 mm hulrum
- 190 mm isolering kl. 34
- 21302 YDERVÆG - TEGL-MINERALULD-BETONELEMENT, 368 MM - TY02
- 108 mm teglsten
- 70 mm hulrum
- 190 mm isolering kl. 34
- 21303 YDERVÆG - TEGL, 120 MM
- 108 mm teglsten
- 12 mm fuge mod betonsøjle
- 22101 INDERVÆG - BETON, 200 MM
- 200 mm betonelement iht. ING

Signaturer

DL - Dilatationsfuge
TN - Tagnedløb

Henvisninger

Køkkentegninger:
Se specifikke boligplaner

Badeværelsestegninger:
Se specifikke boligplaner

Trappeopgangstegning:
K01_T99_H4_F_N01 - Trappe- og elevatortårn
K01_T99_H4_F_N02 - Trappe- og elevatortårn m. kælder


Altan:
K01_T99_H4_F_N06 - Altaner

Note

Alle mål er i mm.
Alle koter er relative.
Alle materialer monteres iht. producentens anvisning medmindre andet er angivet.
Tegninger og beskrivelse supplerer hinanden og ingen af disse kan stå alene.
Alle vindue og døråbnings mål er hulmål, hvorfra der skal fratrækkes mål til fuger.
Lysningsarealer ved vindue- og dørpartier til gulv regnes ikke med i rumarealer.
Vedr. redningsåbninger henvises til brandplaner.


Bygningsdele

- 22102 INDERVÆG - BETON, 150 MM
- 150 mm betonelement iht. ING
- 25501 SØJLE - BETON - TY01
- 200 x 348 mm beton elementsøjle
- 31101 YDERDØR - TRÆ/ALU - TY01
Indadgående facadedør
- 1 rude, materet glas
- 31106 YDERDØR - ALU/ALU - TY03
Indadgående facadedør
- 1 rude
Branddør

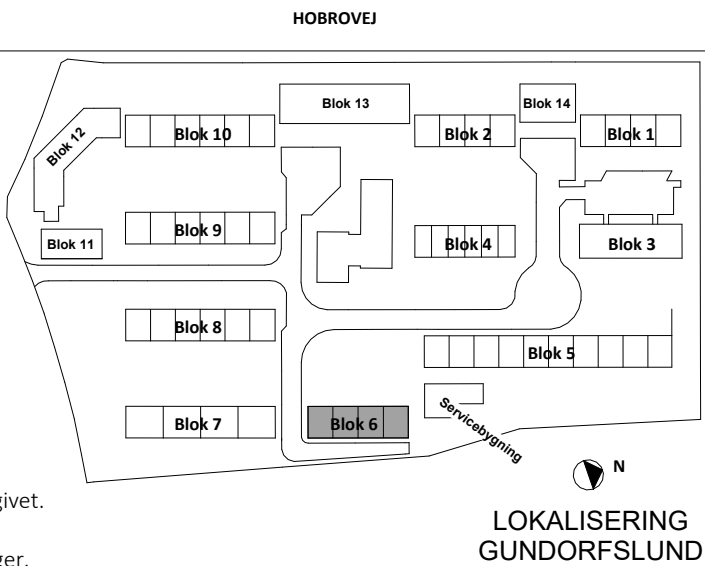

Udbudsprojekt

Rev.					Dato
Rev.					Dato
Rev.					Dato
Byggesag	Gundorfslund			Tegn. nr.	Rev.
Emne	Plan 1. og 2. sal - Blok 6			I18_L06_K01_T99_H01_E01_N01	
Bygherre	Vivabolid Kayerødsgade 43, 9000 Aalborg Tlf.: 96 30 94 60, email: mail@vivabolid.dk	Sag	2332	Dato	2025.02.14
		Mål	1:100		
Arkitekt	Arkitektfirmaet Nord Kjellerupsgade 22, 9000 Aalborg Tlf.: 99 35 20 00, email: nord@nord-as.dk	Udarb.	Author	Kontrol	Checker
		Godk.	Approver		
Ingeniør	Brix & Kamp A/S Boeck-Hansens Vej 3, 9000 Aalborg Tlf.: 98 12 78 66, email: brixkamp@brixkamp.dk	 BRIX & KAMP A/s RÅDGIVENDE INGENIØRER			
Landskab	Arkplan Nørre Allé 32, 4. sal, 8000 Aarhus Tlf.: 86 91 29 16, email: arkplan@arkplan.dk	 BYPLAN- & LANDSKABSARKITEKTER			

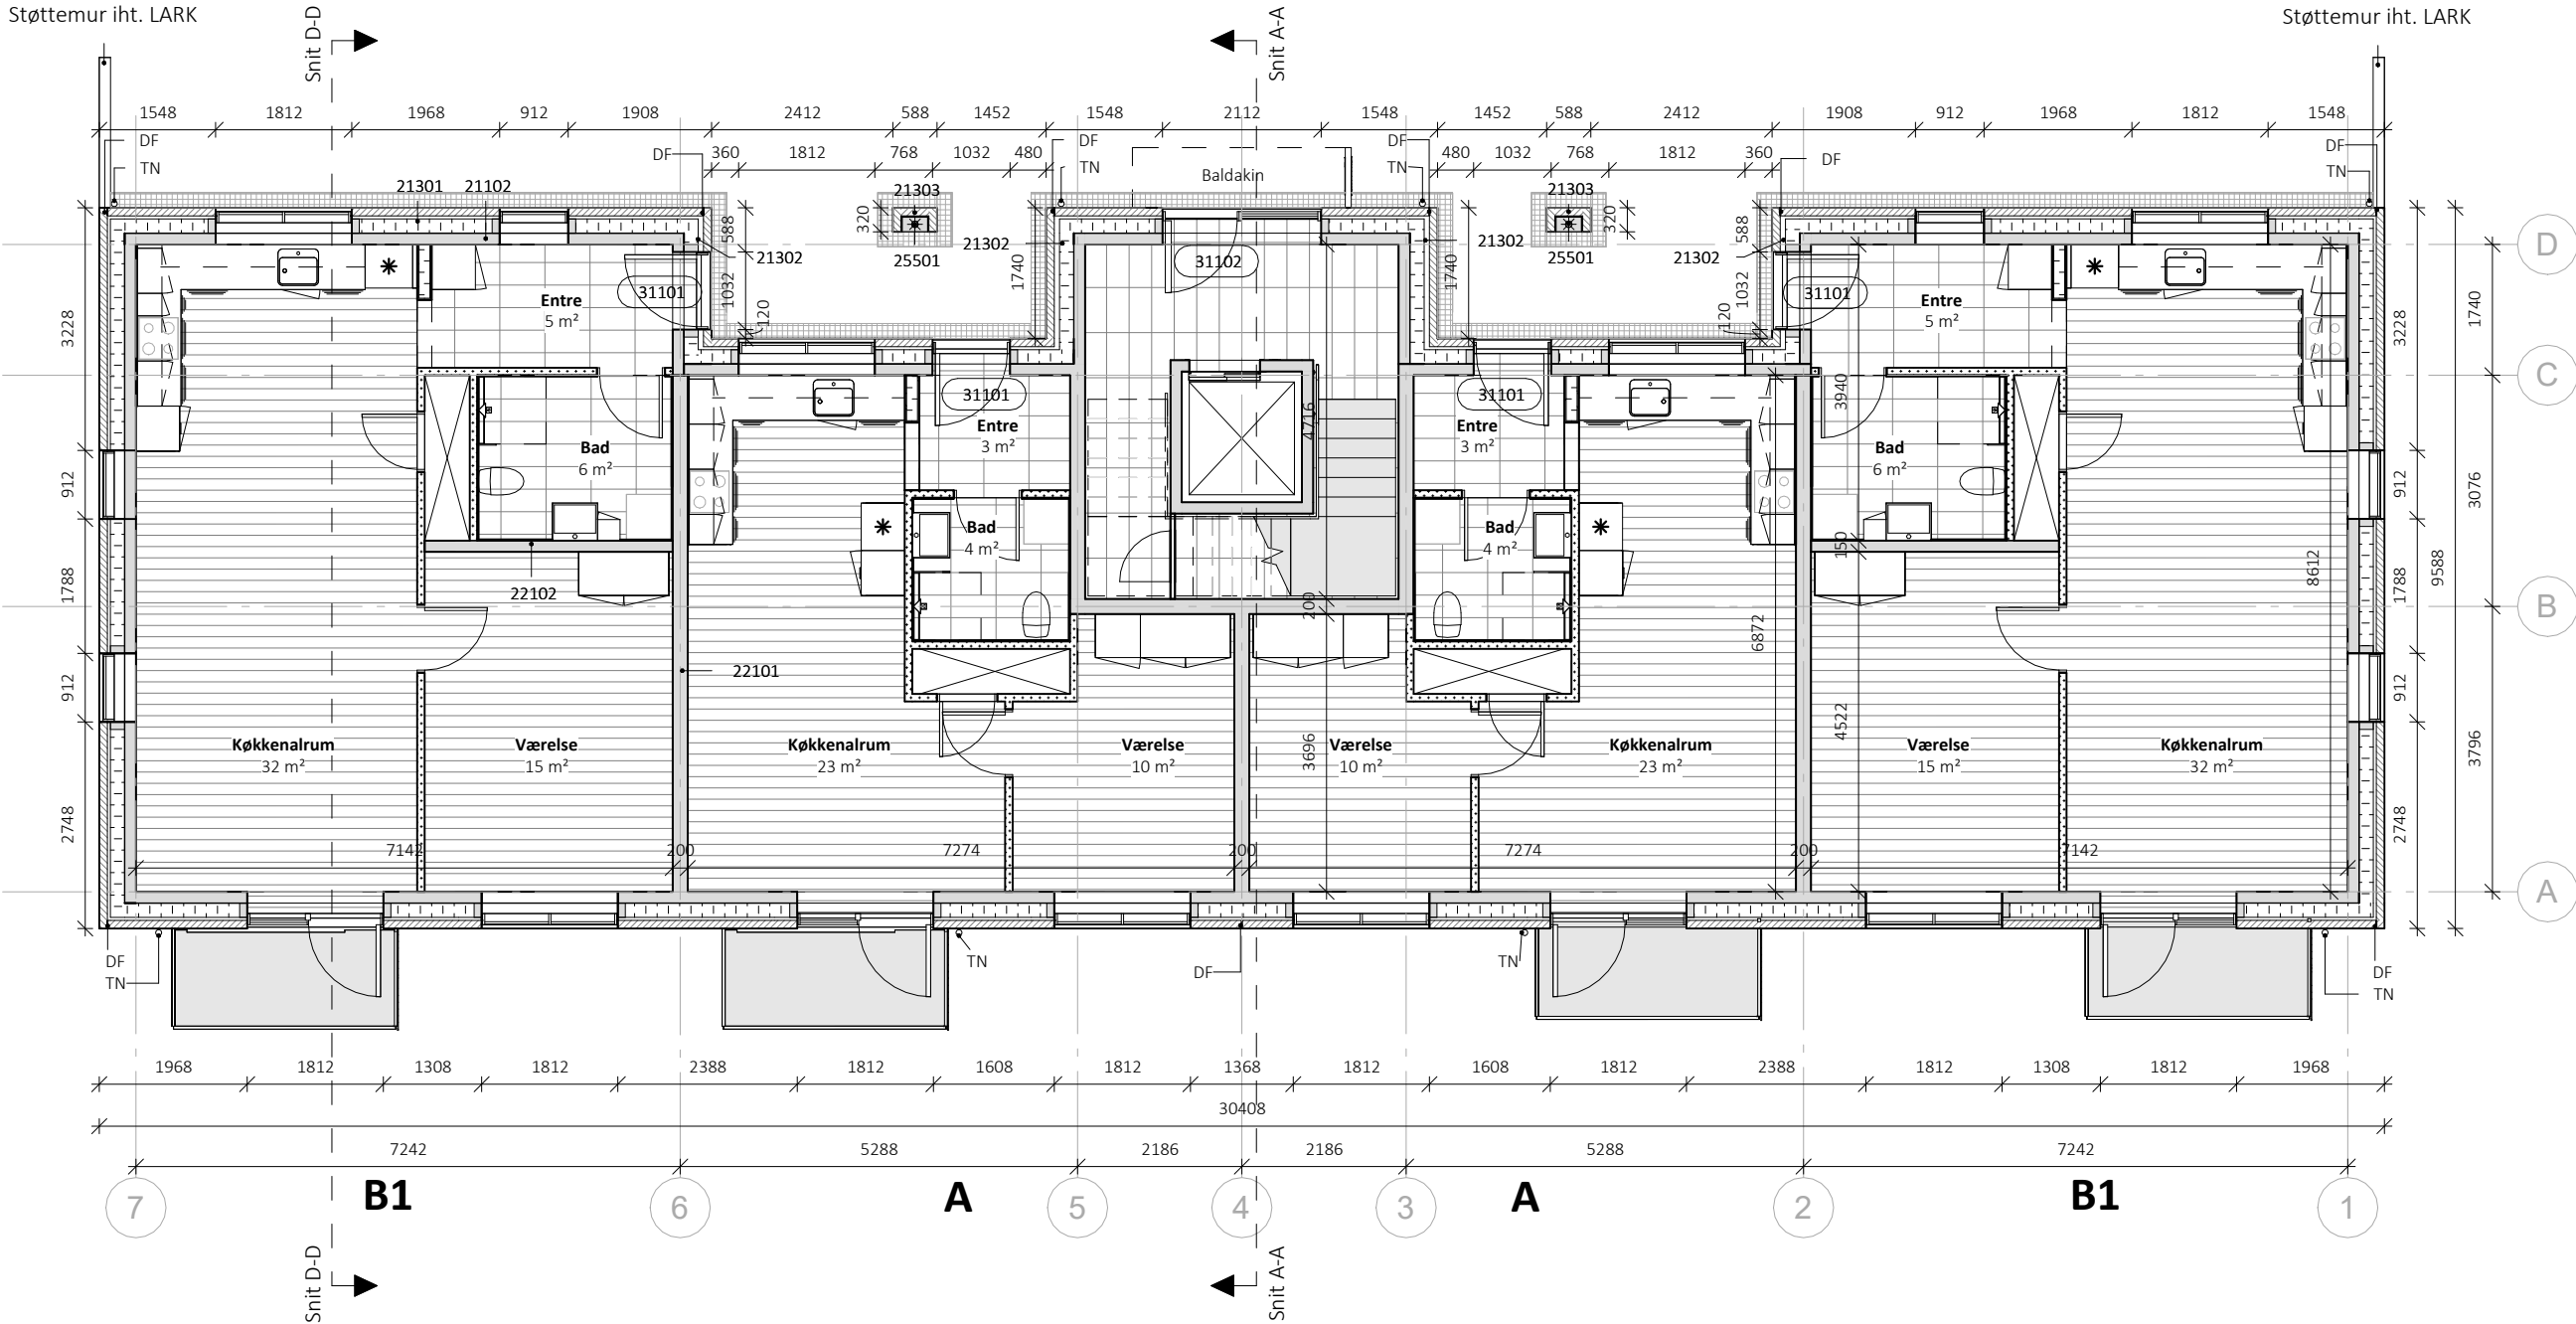

Stue - Blok 6
1 : 100

Bygningsdele

- 21102 YDERVÆG - BETON, 150 MM
- 150 mm betonelement iht. ING
- 21301 YDERVÆG - TEGL-MINERALULD-BETONELEMENT, 338 MM - TY01
- 108 mm teglsten
- 40 mm hulrum
- 190 mm isolering kl. 34
- 21302 YDERVÆG - TEGL-MINERALULD-BETONELEMENT, 368 MM - TY02
- 108 mm teglsten
- 70 mm hulrum
- 190 mm isolering kl. 34
- 21303 YDERVÆG - TEGL, 120 MM
- 108 mm teglsten
- 12 mm fuge mod betonsøjle
- 22101 INDERVÆG - BETON, 200 MM
- 200 mm betonelement iht. ING

Signaturer

DL - Dilatationsfuge
TN - Tagnedløb

Henvisninger

Køkkentegninger:
Se specifikke boligplaner

Badeværelsestegninger:
Se specifikke boligplaner

Trappeopgangstegning:
K01_T99_H4_F_N01 - Trappe- og elevatortårn
K01_T99_H4_F_N02 - Trappe- og elevatortårn m. kælder


Altan:
K01_T99_H4_F_N06 - Altaner

Note

Alle mål er i mm.
Alle koter er relative.
Alle materialer monteres iht. producentens anvisning medmindre andet er angivet.
Tegninger og beskrivelse supplerer hinanden og ingen af disse kan stå alene.
Alle vindue og døråbnings mål er hulmål, hvorfra der skal fratrækkes mål til fuger.
Lysningsarealer ved vindue- og dørpartier til gulv regnes ikke med i rumarealer.
Vedr. redningsåbninger henvises til brandplaner.

Bygningsdele

- 22102 INDERVÆG - BETON, 150 MM
- 150 mm betonelement iht. ING
- 25501 SØJLE - BETON - TY01
- 200 x 348 mm beton elementsøjle
- 31101 YDERDØR - TRÆ/ALU - TY01
Indadgående facadedør
- 1 rude, materet glas
- 31102 YDERDØR - ALU/ALU - TY02
Indadgående facadedør
- 1 rude
- Sideparti m. 1 rude


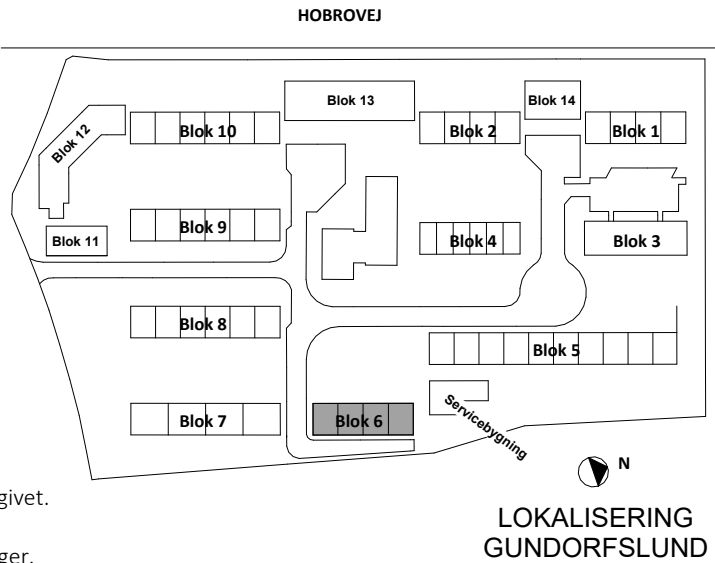


Udbudsprojekt

FORELØBIGT TRYK

30-03-2025 14:06:44

Rev.					Dato
Rev.					Dato
Rev.					Dato
Byggesag	Gundorfslund			Tegn. nr.	Rev.
Emne	Plan stue - Blok 6			I18_L06_K01_T99_H01_EST_N01	
Bygherre	Vivabolog Kayerødsgade 43, 9000 Aalborg Tlf.: 96 30 94 60, email: mail@vivabolog.dk	Sag	2332	Dato	2025.02.14
		Mål	1:100		
Arkitekt	Arkitektfirmaet Nord Kjellerupsgade 22, 9000 Aalborg Tlf.: 99 35 20 00, email: nord@nord-as.dk	Udarb.	Author	Kontrol	Checker
		Godk.	Approver		
Ingeniør	Brix & Kamp A/S Boeck-Hansens Vej 3, 9000 Aalborg Tlf.: 98 12 78 66, email: brixkamp@brixkamp.dk	NORD BRIX & KAMP A/S RÅDGIVENDE INGENIØRER			
Landskab	Arkplan Nørre Allé 32, 4. sal, 8000 Aarhus Tlf.: 86 91 29 16, email: arkplan@arkplan.dk	ARKPLAN BYPLAN- & LANDSKABSARKITEKTER			

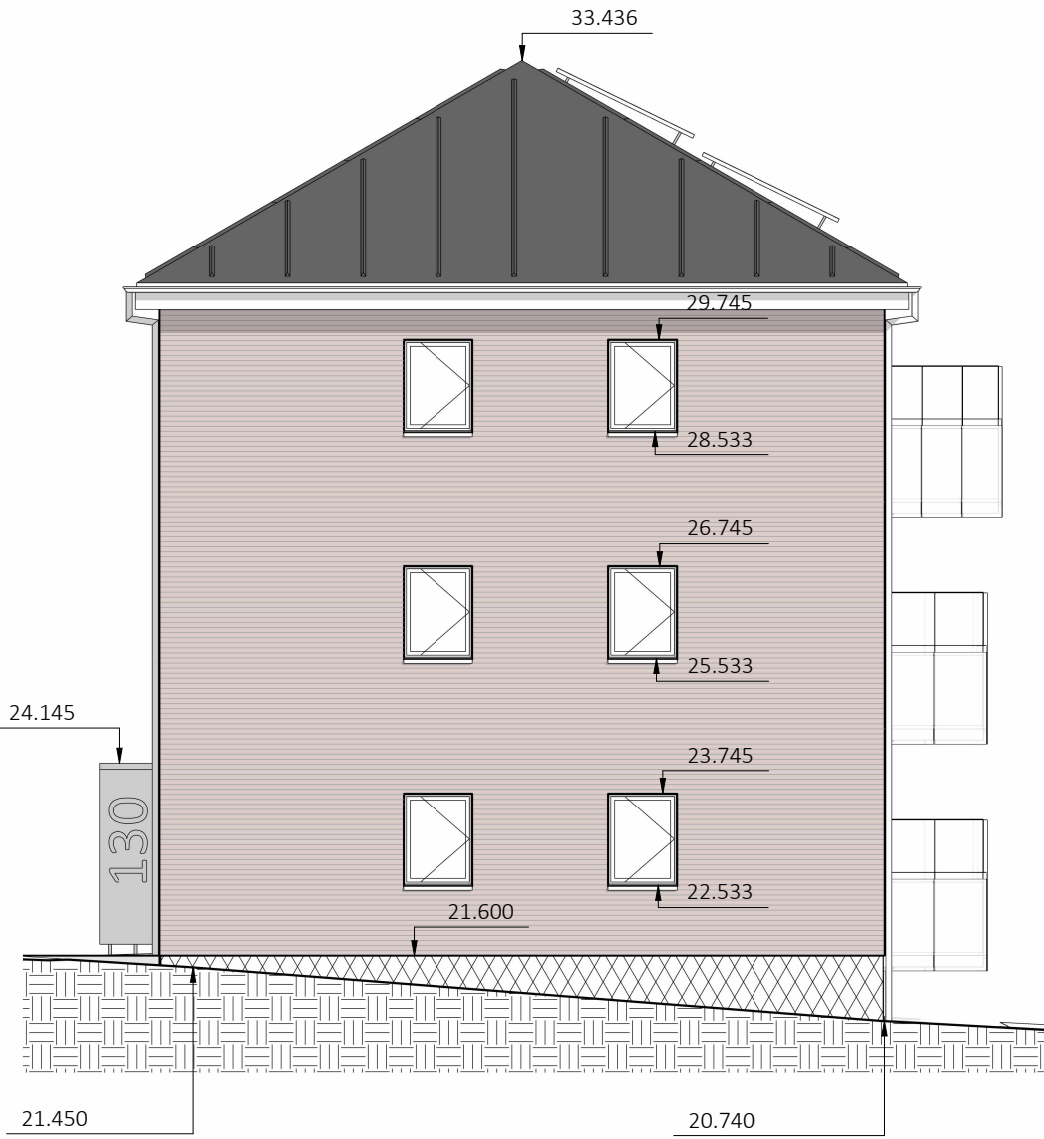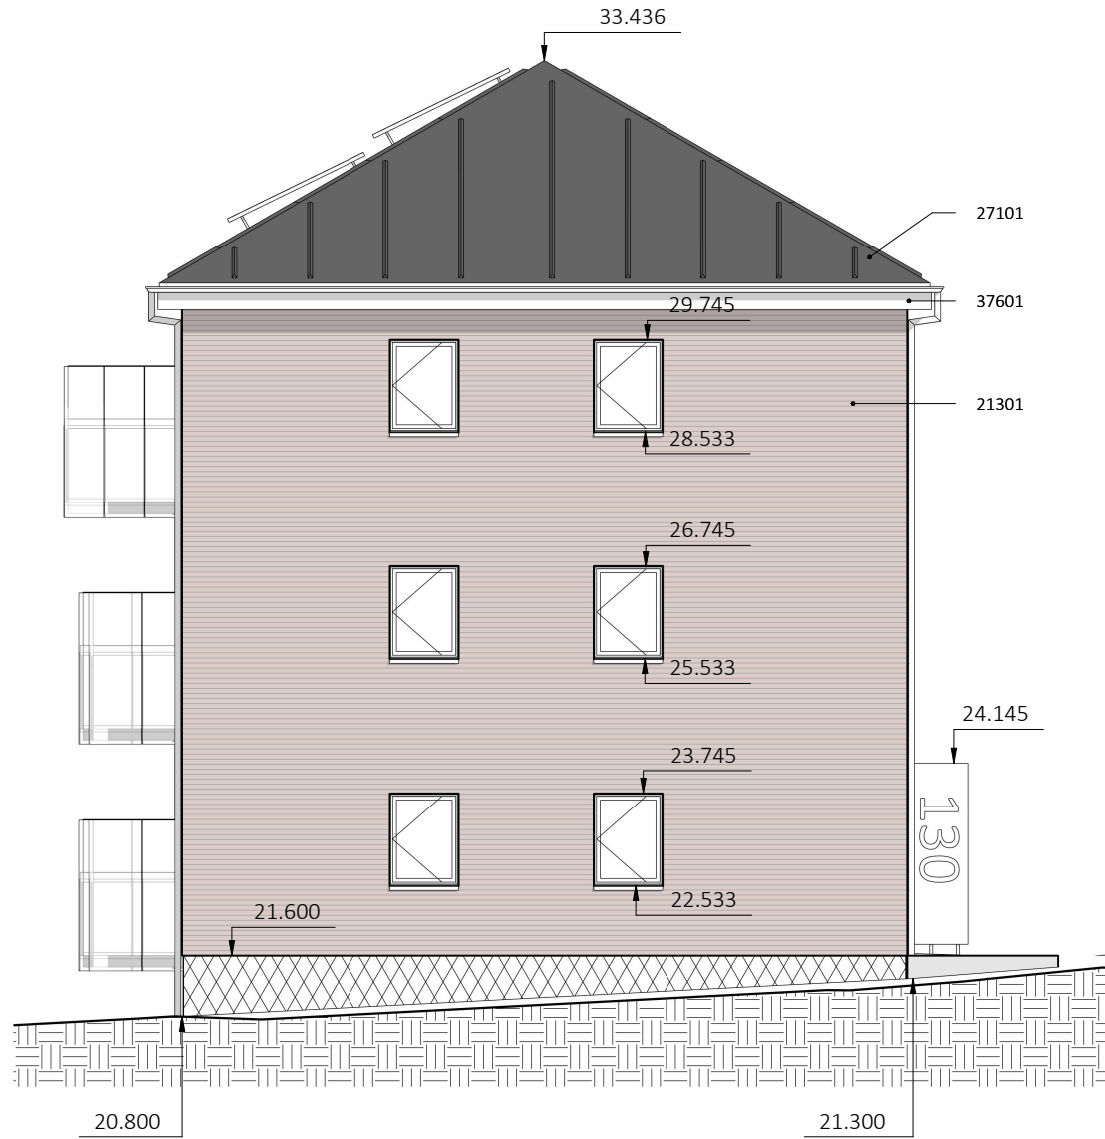



Blok 6 - Facade nord


Blok 6 - Facade syd

Bygningsdele

- 21301 YDERVÆG - Tegl-Mineraluld-Betonelement, 338 mm - TY01
 - 108 mm teglsten
 - 40 mm hulrum
 - 190 mm isolering kl. 34
- 27101 TAGKONSTRUTION - TAGPAP
 - 2 lag tagpapdækning
 - 25 mm rupløjede brædder
 - Tagspær iht. ING
- 37601 STERN - FIBERCEMENT, 55 MM
 - 6 mm fibercement
 - 3 x 90 mm EPDM bånd
 - 25 x 50 mm klemflister pr. 300 mm
 - 21 mm anti-skimmelbehandlet tagkrydsfiner

Signaturer

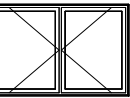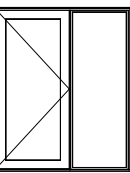-  2 fags vindue - Sidestyret
-  1 fag vindue - Sidestyret
-  2 fags altanparti - Dør og fast parti
-  R Redningsåbning

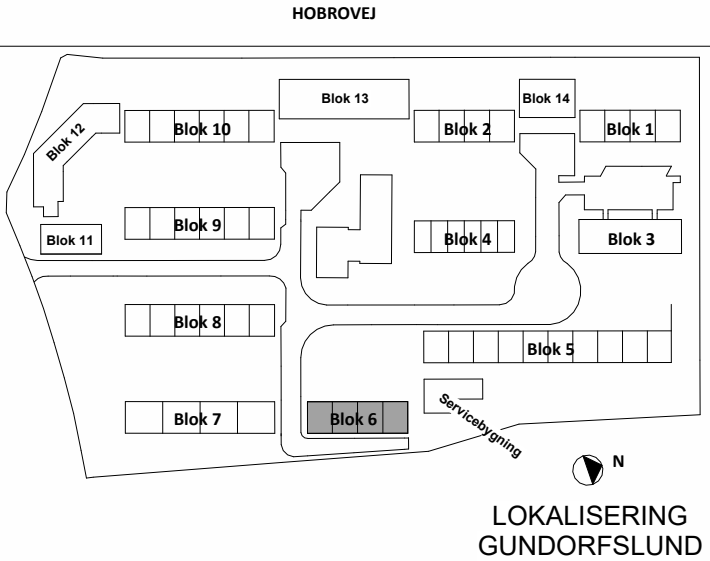

Udbudsprojekt

Rev.

Rev.

Rev.

</



Blok 6 - Facade øst



Blok 6 - Facade vest

Bygningsdele

- 21301 YDERVÆG - Tegl-MINERALULD-BETONELEMENT, 338 MM - TY01
- 108 mm teglsten
- 40 mm hulrum
- 190 mm isolering kl. 34
- 27101 TAGKONSTRUKTION - TAGPAP
- 2 lag tagpapdækning
- 25 mm rupløjede brædder
- Tagspær iht. ING
- 37601 STERN - FIBERCEMENT, 55 MM
- 6 mm fibercement
- 3 x 90 mm EPDM bånd
- 25 x 50 mm klemflister pr. 300 mm
- 21 mm anti-skimmelbehandlet tagkrydsfiner


Signaturer

2 fags vindue - Sidestyret

1 fag vindue - Sidestyret


2 fags altanparti - Dør og fast parti

R Redningsåbning

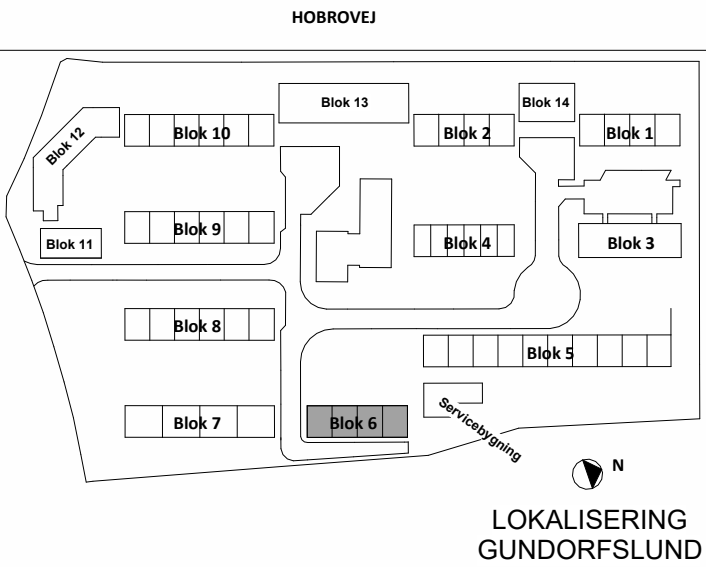

Udbudsprojekt

Rev.					Dato
Rev.					Dato
Rev.					Dato
Byggesag	Gundorfslund				Tegn. nr.
Emne	Facader, øst og vest - Blok 6				118_L06_K01_T99_H02_E0X_N02
Bygherre	Vivaboli Kayerødsgade 43, 9000 Aalborg Tlf.: 96 30 94 60, email: mail@vivaboli.dk				Sag
Arkitekt	Arkitektfirmaet Nord Kjellerupsgade 22, 9000 Aalborg Tlf.: 99 35 20 00, email: nord@nord-as.dk				2332
Ingeniør	Brix & Kamp A/S Boeck-Hansens Vej 3, 9000 Aalborg Tlf.: 98 12 78 66, email: brixkamp@brixkamp.dk				Dato
Landskab	Arkplan Nørre Allé 32, 4. sal, 8000 Aarhus Tlf.: 86 91 29 16, email: arkplan@arkplan.dk				2025.02.14
					Mål
					1:200
					Udarb.
					MRK
					Kontrol
					-
					Godk.
					-

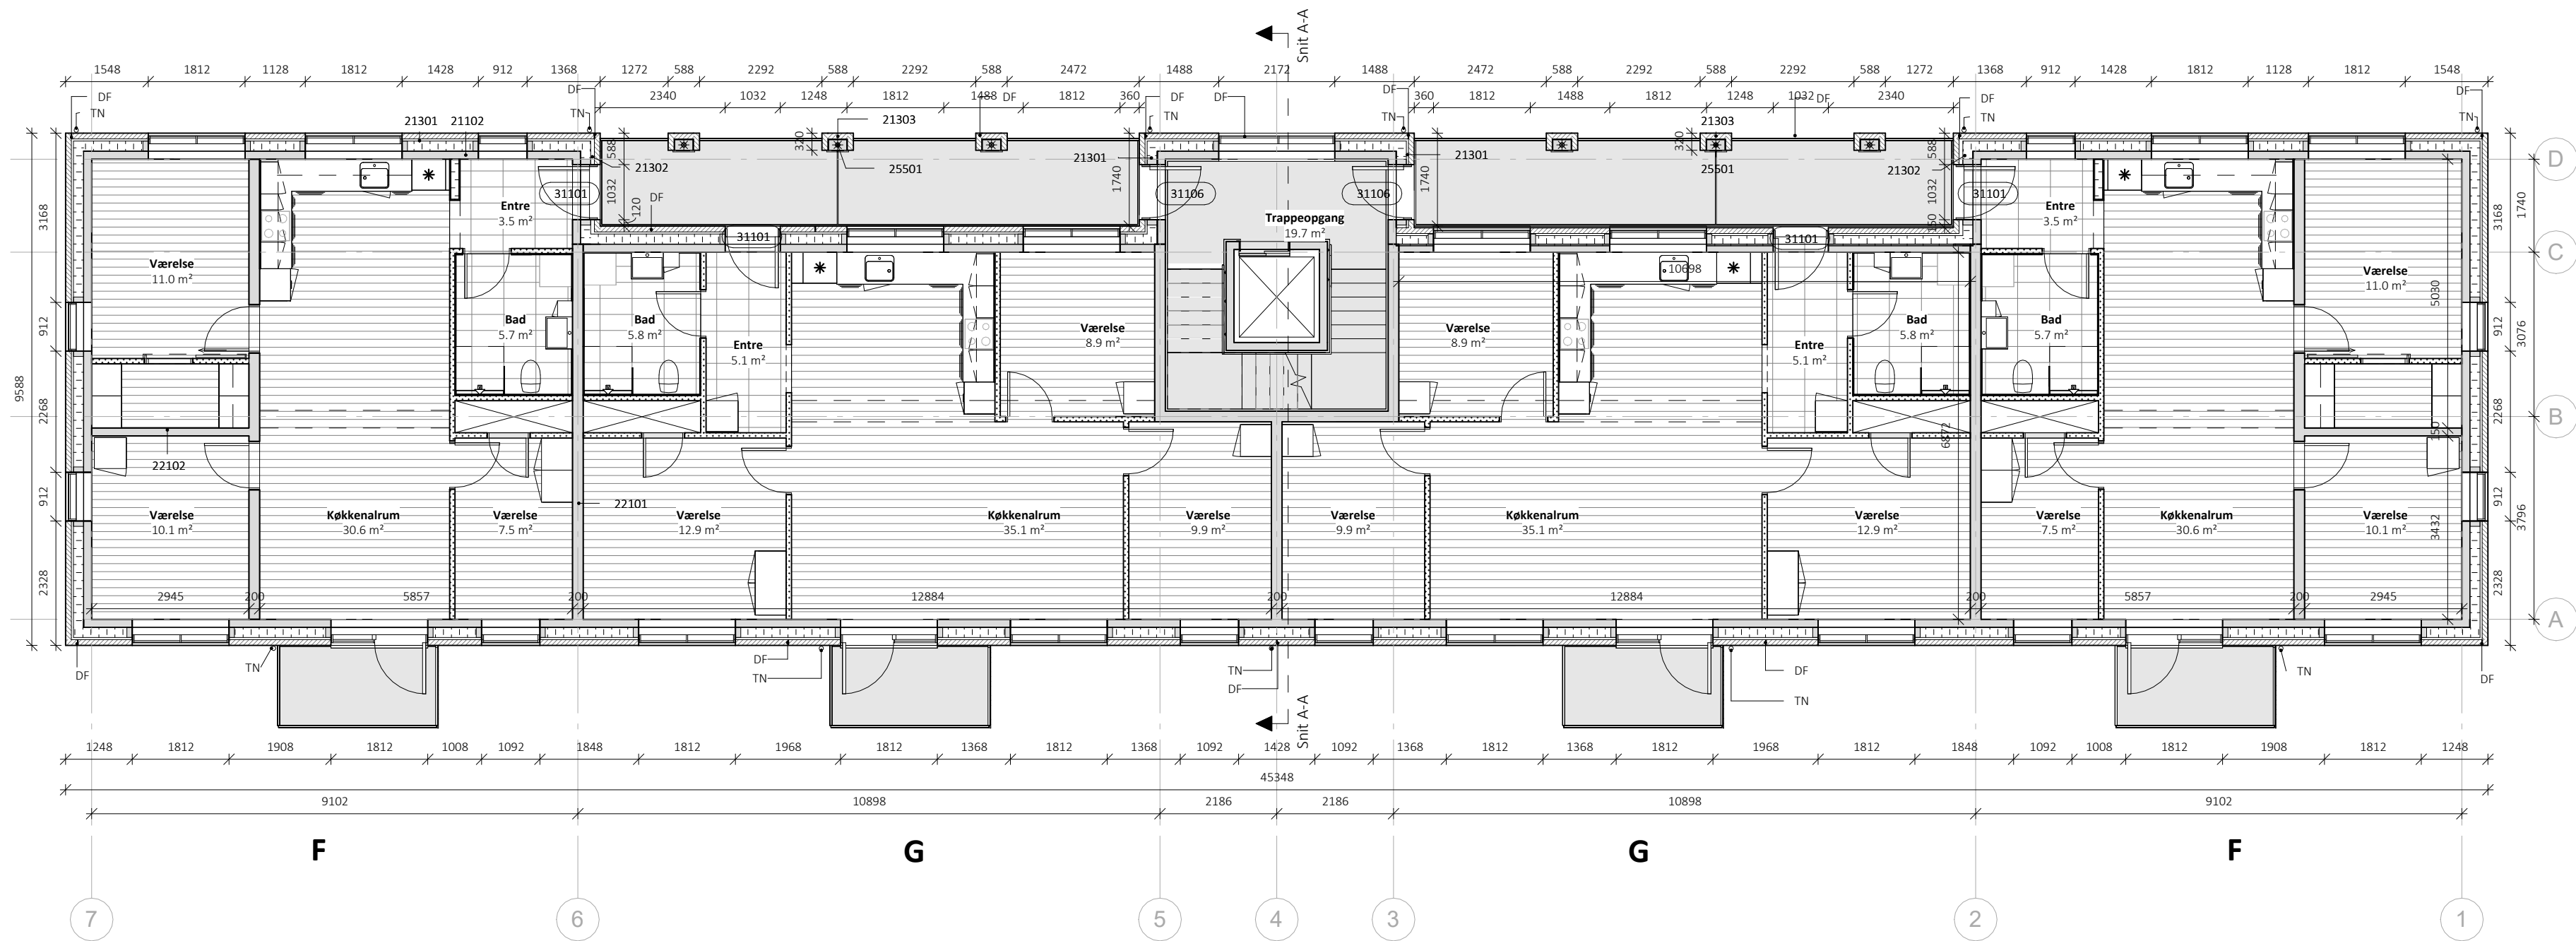

1. og 2.sal - Blok 7
1 : 100

Bygningsdele

- 21102 YDERVÆG - BETON, 150 MM
- 150 mm betonelement iht. ING
- 21301 YDERVÆG - TEGL-MINERALULD-BETONELEMENT, 338 MM - TY01
- 108 mm teglsten
- 40 mm hulrum
- 190 mm isolering kl. 34
- 21302 YDERVÆG - TEGL-MINERALULD-BETONELEMENT, 368 MM - TY02
- 108 mm teglsten
- 70 mm hulrum
- 190 mm isolering kl. 34
- 21303 YDERVÆG - TEGL, 120 MM
- 108 mm teglsten
- 12 mm fuger mod betonsøjle
- 22101 INDERVÆG - BETON, 200 MM
- 200 mm betonelement iht. ING

Signaturer

DL - Dilationsfuge
TN - Tagnedløb

Henvisninger

Køkkentegninger:
Se specifikke boligplaner

Badeværelsestegninger:
Se specifikke boligplaner

Trappeopgangstegning:
K01_T99_H4_F_N01 - Trappe- og elevatortårn
K01_T99_H4_F_N02 - Trappe- og elevatortårn m. kælder


Altan:
K01_T99_H4_F_N06 - Altaner

Note

Alle mål er i mm.
Alle koter er relative.
Alle materialer monteres iht. producentens anvisning medmindre andet er angivet.
Tegninger og beskrivelse supplerer hinanden og ingen af disse kan stå alene.
Alle vindue og døråbnings mål er hulmål, hvorfra der skal fratrækkes mål til fuger.
Lysningsarealer ved vindue- og dørpartier til gulv regnes ikke med i rumarealer.
Vedr. redningsåbninger henvises til brandplaner.


Bygningsdele

- 22102 INDERVÆG - BETON, 150 MM
- 150 mm betonelement iht. ING
- 25501 SØJLE - BETON - TY01
- 200 x 348 mm beton elementsøjle
- 31101 YDERDØR - TRÆ/ALU - TY01
Indadgående facadedør
- 1 rude, materet glas
- 31106 YDERDØR - ALU/ALU - TY03
Indadgående facadedør
- 1 rude
Branddør

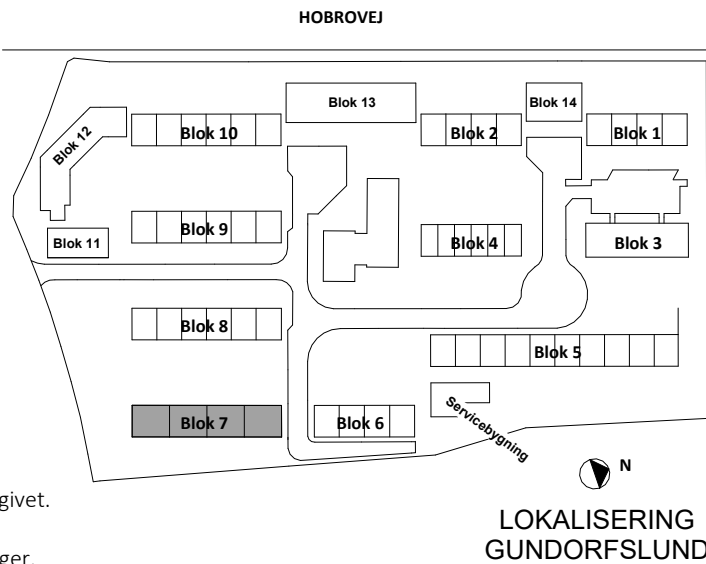

Udbudsprojekt

Rev.					Dato		
Rev.					Dato		
Rev.					Dato		
Byggesag	Gundorfslund				Tegn. nr.	Rev.	
Emne	Plan 1. og 2. sal - Blok 7				I18_L07_K01_T99_H01_E01_N01		
Bygherre	Vivabolig Kayerødsgade 43, 9000 Aalborg Tlf.: 96 30 94 60, email: mail@vivabolig.dk	Sag	2332	Dato	2025.02.14	Mål	1:100
		Udarb.	Author	Kontrol	Checker	Godk.	Approver
Arkitekt	Arkitektfirmaet Nord Kjellerupsgade 22, 9000 Aalborg Tlf.: 99 35 20 00, email: nord@nord-as.dk	NORD					
Ingeniør	Brix & Kamp A/S Boeck-Hansens Vej 3, 9000 Aalborg Tlf.: 98 12 78 66, email: brixkamp@brixkamp.dk	BK BRIX & KAMP A/S RÅDGIVENDE INGENIØRER					
Landskab	Arkplan Nørre Allé 32, 4. sal, 8000 Aarhus Tlf.: 86 91 29 16, email: arkplan@arkplan.dk	ARKPLAN BYPLAN- & LANDSKABSARKITEKTER					

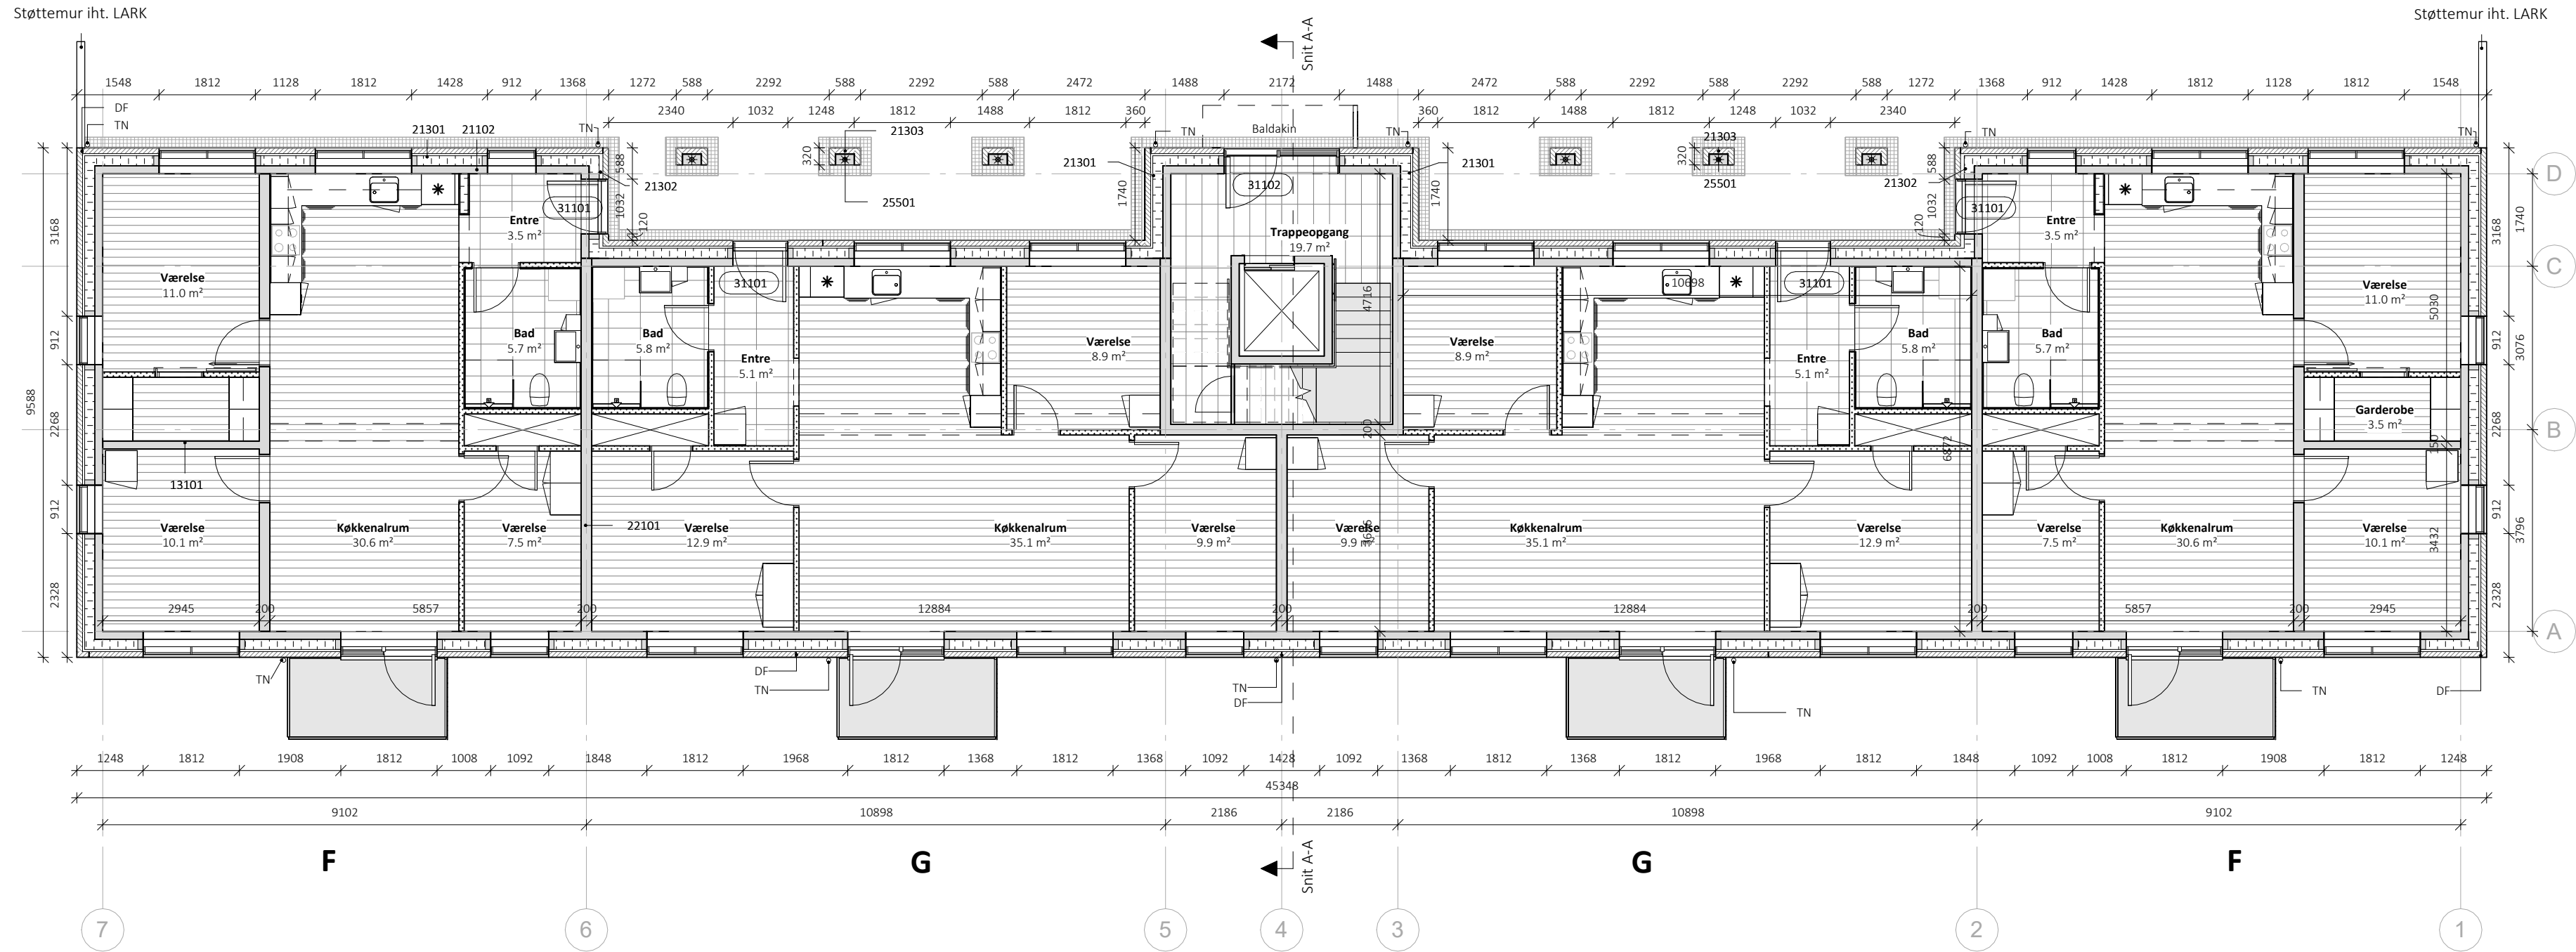

Stue - Blok 7
1 : 100

Bygningsdele

- 13101 TERRÆNDÆK, 420 MM
- 120 mm betonplade
- 2 x 150 mm polystyren kl. 31 i forbandt
- 21102 YDERVÆG - BETON, 150 MM
- 150 mm betonelement iht. ING
- 21301 YDERVÆG - Tegl-MINERALULD-BETONELEMENT, 338 MM - TY01
- 108 mm teglsten
- 40 mm hulrum
- 190 mm isolering kl. 34
- 21302 YDERVÆG - Tegl-MINERALULD-BETONELEMENT, 368 MM - TY02
- 108 mm teglsten
- 70 mm hulrum
- 190 mm isolering kl. 34
- 21303 YDERVÆG - Tegl, 120 MM
- 108 mm teglsten
- 12 mm fuge mod betonsøjle

Signaturer

DL - Dilationsfuge
TN - Tagnedløb

Henvisninger

Køkkentegninger:
Se specifikke boligplaner

Badeværelsestegninger:
Se specifikke boligplaner

Trappeopgangstegning:
K01_T99_H4_F_N01 - Trappe- og elevatorårn
K01_T99_H4_F_N02 - Trappe- og elevatorårn m. kælder


Altan:
K01_T99_H4_F_N06 - Altaner

Note

Alle mål er i mm.
Alle koter er relative.
Alle materialer monteres iht. producentens anvisning medmindre andet er angivet.
Tegninger og beskrivelse supplerer hinanden og ingen af disse kan stå alene.
Alle vindue og døråbnings mål er hulmål, hvorfra der skal fratrækkes mål til fuger.
Lysningsarealer ved vindue- og dørpartier til gulv regnes ikke med i rumarealer.
Vedr. redningsåbninger henvises til brandplaner.

Bygningsdele

- 22101 INDERVÆG - BETON, 200 MM
- 200 mm betonelement iht. ING
- 25501 SØJLE - BETON - TY01
- 200 x 348 mm beton elementsøjle
- 31101 YDERDØR - TRÆ/ALU - TY01
Indadgående facadedør
- 108 mm teglsten
- 40 mm hulrum
- 190 mm isolering kl. 34
- 31102 YDERDØR - ALU/ALU - TY02
Indadgående facadedør
- 1 rude
- Sideparti m. 1 rude

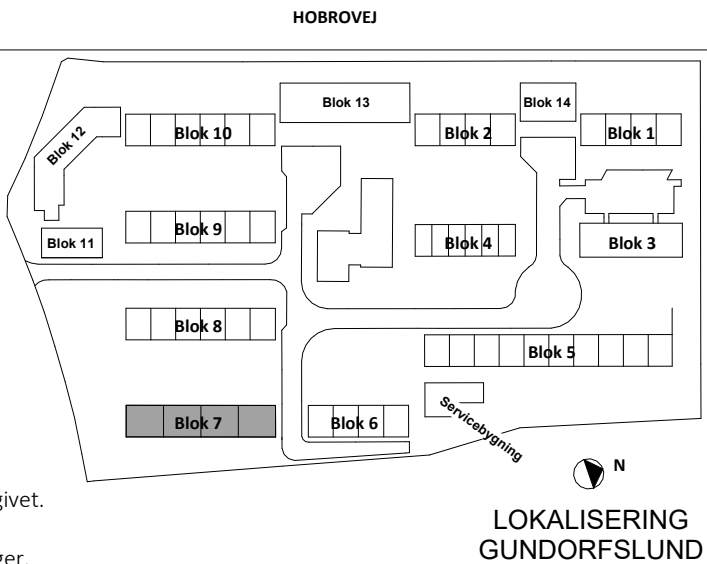

Udbudsprojekt

Rev.					Dato
Rev.					Dato
Rev.					Dato
Byggesag	Gundorfslund				Tegn. nr.
Emne	Plan stue - Blok 7				Rev.
Bygherre	Vivablog Kayerødsgade 43, 9000 Aalborg Tlf.: 96 30 94 60, email: mail@vivablog.dk				Sag
Arkitekt	Arkitektfirmaet Nord Kjellerupsgade 22, 9000 Aalborg Tlf.: 99 35 20 00, email: nord@nord-as.dk				Dato
Ingeniør	Brix & Kamp A/S Boeck-Hansens Vej 3, 9000 Aalborg Tlf.: 98 12 78 66, email: brixkamp@brixkamp.dk				Mål
Landskab	Arkplan Nørre Allé 32, 4. sal, 8000 Aarhus Tlf.: 86 91 29 16, email: arkplan@arkplan.dk				Godk.

FORELØBIGT TRYK
30-03-2025 14:08:08

118_L07_K01_T99_H01_EST_N01

23322025.02.141:100

AuthorCheckerApprover

NORD

BRIX & KAMP A/S
RÅDGIVENDE INGENIØRER

ARKPLAN
BYPLAN- & LANDSKABSARKITEKTER

Bygningsdele

- 21301

YDERVÆG - TEGL-MINERALULD-BETONELEMENT, 338 MM - TY01

- 108 mm teglsten

- 40 mm hulrum

- 190 mm isolering kl. 34
- 27101

TAGKONSTRUTION - TAGPAP

- 2 lag tagpapdækning

- 25 mm rupløjede brædder

- Tagspær iht. ING
- 37601

STERN - FIBERCEMENT, 55 MM

- 6 mm fibercement




- 3 x 90 mm EPDM bånd

- 25 x 50 mm klemister pr. 300 mm

- 21 mm anti-skimmelbehandlet tagkrydsfiner

Signaturer

- 2 fags vindue - Sidestyret
- 1 fag vindue - Sidestyret
- 2 fags altanparti - Dør og fast parti
- R Redningsåbning

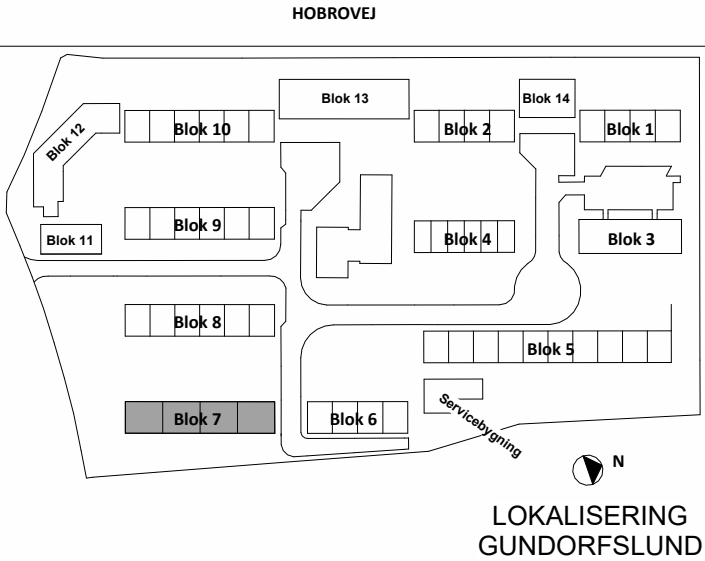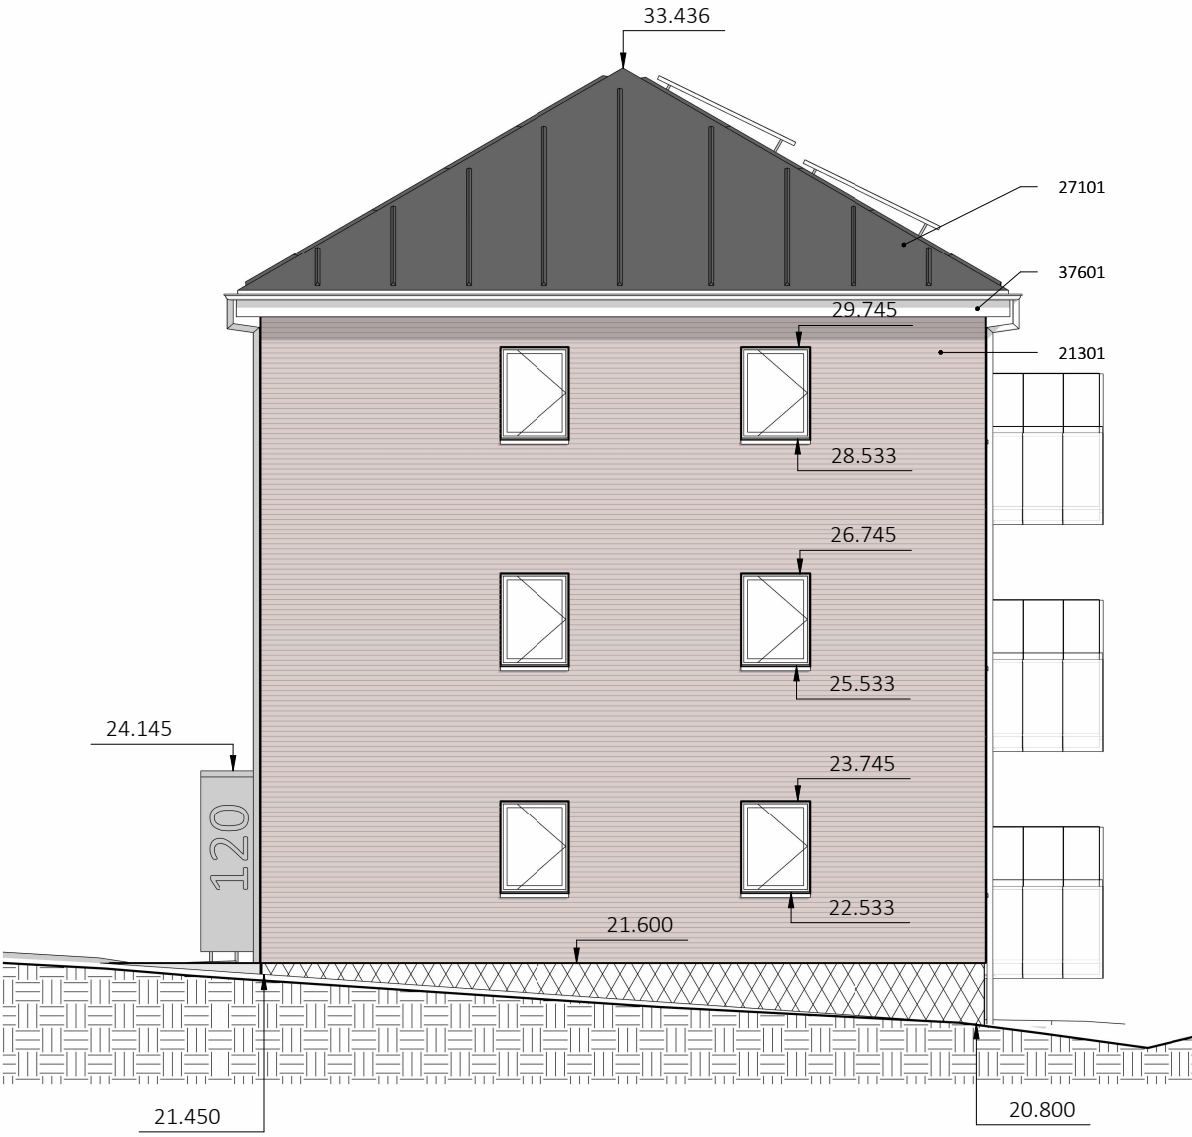
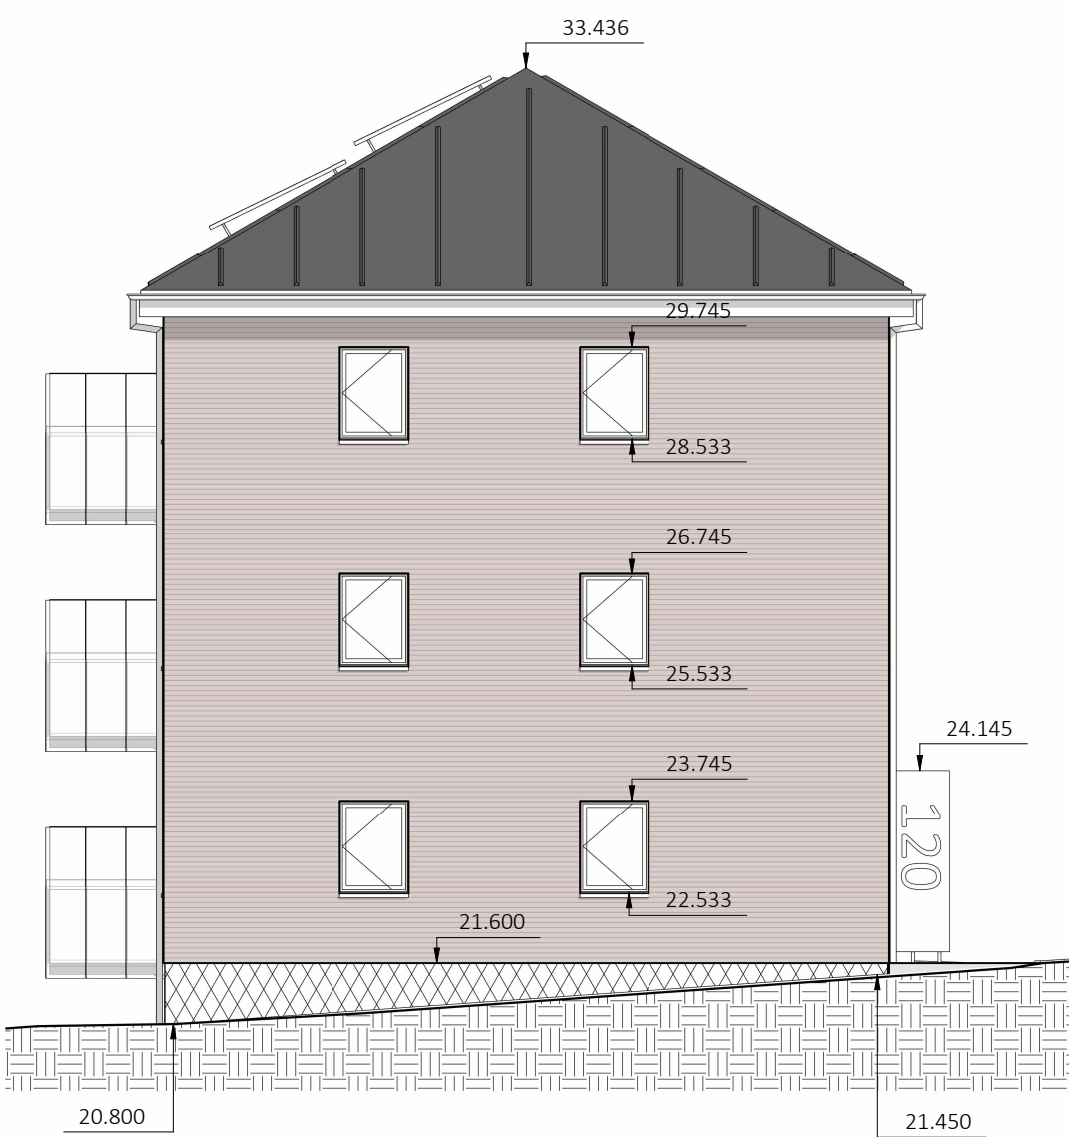


Udbudsprojekt

FORELØBIGT TRYK


30-03-2025 14:08:35

Rev.					Dato					
Rev.					Dato					
Rev.					Dato					
Byggesag	Gundorfslund				Tegn. nr.	Rev.				
Emne	Facader, nord og syd - Blok 7				I18_L07_K01_T99_H02_E0X_N01					
Bygherre	Vivabolig Kayerødsgade 43, 9000 Aalborg Tlf.: 96 30 94 60, email: mail@vivabolig.dk				Sag	2332	Dato	2025.02.14	Mål	1:200
					Udarb.	MRK	Kontrol	-	Godk.	-
Arkitekt	Arkitektfirmaet Nord Kjellerupsgade 22, 9000 Aalborg Tlf.: 99 35 20 00, email: nord@nord-as.dk				NORD					
Ingeniør	Brix & Kamp A/S Boeck-Hansens Vej 3, 9000 Aalborg Tlf.: 98 12 78 66, email: brixkamp@brixkamp.dk				BRIX & KAMP A/S RÅDGIVENDE INGENIØRER					
Landskab	Arkplan Nørre Allé 32, 4. sal, 8000 Aarhus Tlf.: 86 91 29 16, email: arkplan@arkplan.dk				ARKPLAN BYPLAN- & LANDSKABSARKITEKTER					

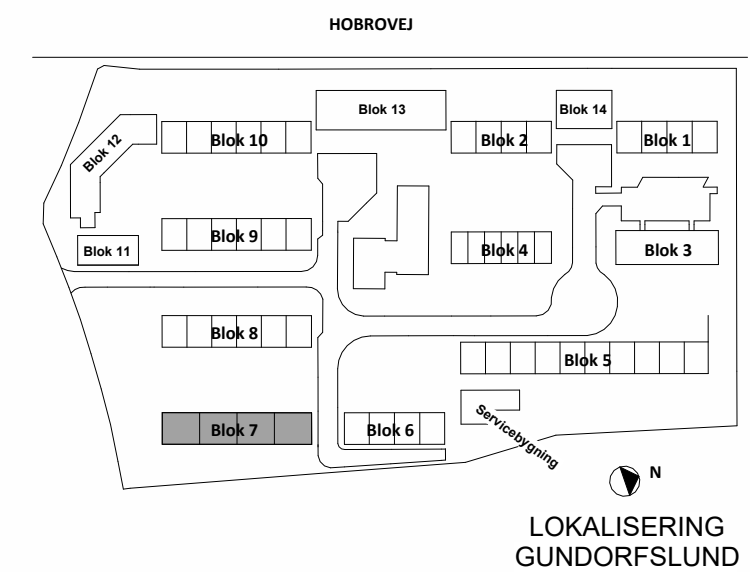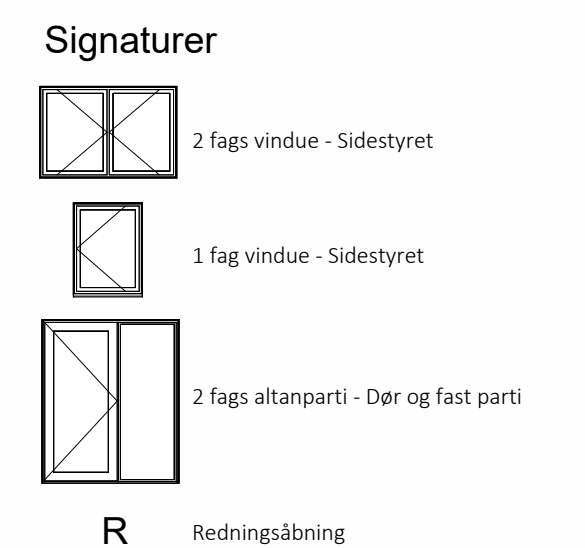

Udbudsprojekt

Rev.	FORELØBIGT TRYK				Date
Rev.	30-03-2025 14:09:49				Date
Rev.					Date
Byggesag	Gundorfslund				Tegn. nr.
Emne	Facader, øst og vest - Blok 7				I18_L07_K01_T99_H02_E0X_N02
Bygherre	Vivabolig Kayerødsgade 43, 9000 Aalborg Tlf.: 96 30 94 60, email: mail@vivabolig.dk				Sag 2332 Dato 2025.02.14 Mål 1:200
Arkitekt	Arkitektfirmaet Nord Kjellerupsgade 22, 9000 Aalborg Tlf.: 99 35 20 00, email: nord@nord-as.dk				Udarb. MRK Kontrol - Godk. -
Ingeniør	Brix & Kamp A/S Boeck-Hansens Vej 3, 9000 Aalborg Tlf.: 98 12 78 66, email: brixkamp@brixkamp.dk				 BRIX & KAMP A/S RÅDGIVENDE INGENIØRER
Landskab	Arkplan Nørre Allé 32, 4. sal, 8000 Aarhus Tlf.: 86 91 29 16, email: arkplan@arkplan.dk				 ARKPLAN BYPLAN- & LANDSKABSARKTEKTER

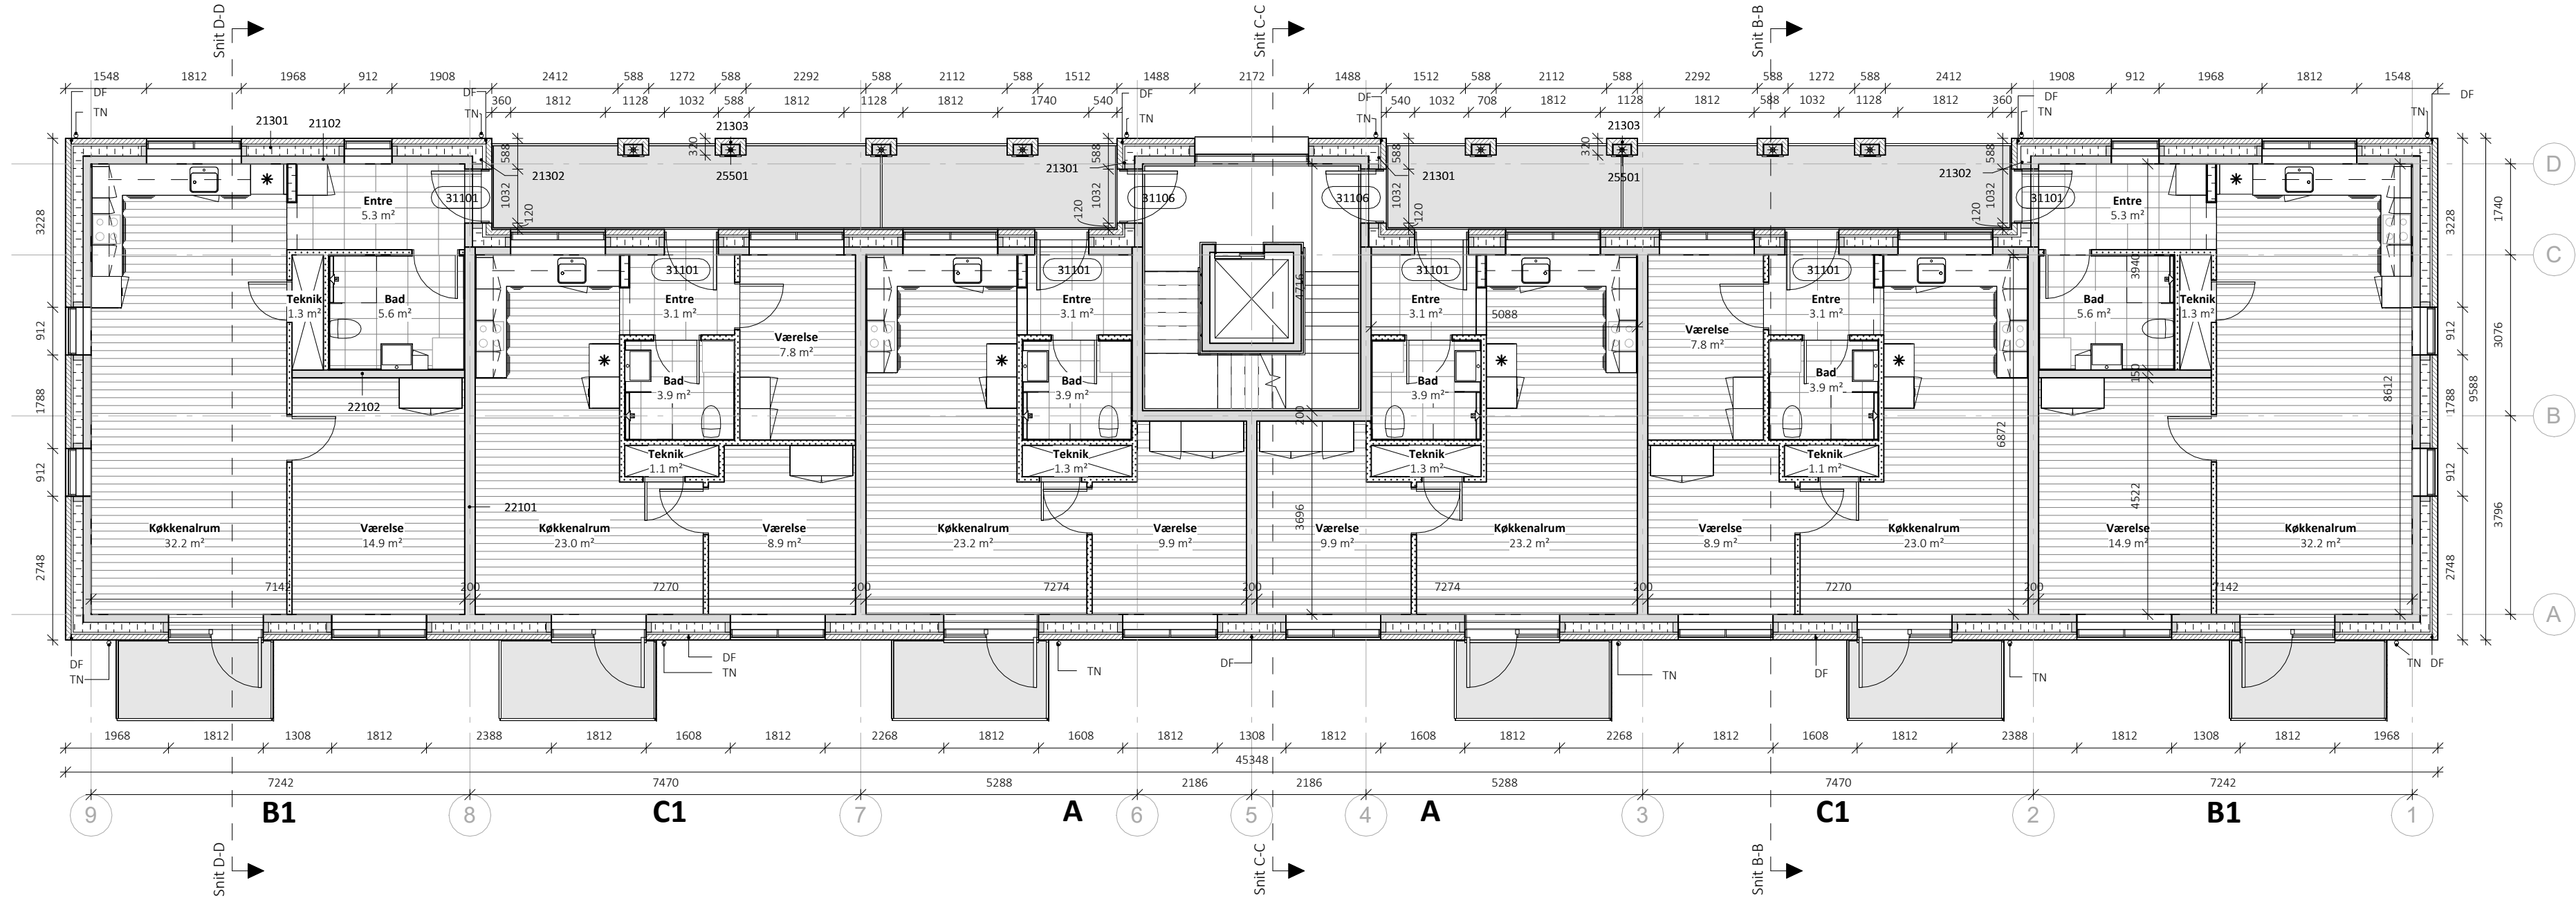

1. og 2.sal - Blok 8
1 : 100

Bygningsdele

- 21102 YDERVÆG - BETON, 150 MM
- 150 mm betonelement iht. ING
- 21301 YDERVÆG - TEGL-MINERALULD-BETONELEMENT, 338 MM - TY01
- 108 mm teglsten
- 40 mm hulrum
- 190 mm isolering kl. 34
- 21302 YDERVÆG - TEGL-MINERALULD-BETONELEMENT, 368 MM - TY02
- 108 mm teglsten
- 70 mm hulrum
- 190 mm isolering kl. 34
- 21303 YDERVÆG - TEGL, 120 MM
- 108 mm teglsten
- 12 mm fuger mod betonsøjle
- 22101 INDERVÆG - BETON, 200 MM
- 200 mm betonelement iht. ING

Signaturer

DL - Dilationsfuge
TN - Tagedløb

Henvisninger

Køkkentegninger:
Se specifikke boligplaner

Badeværelsestegninger:
Se specifikke boligplaner

Trappeopgangstegning:
K01_T99_H4_F_N01 - Trappe- og elevatortårn
K01_T99_H4_F_N02 - Trappe- og elevatortårn m. kælder


Altan:
K01_T99_H4_F_N06 - Altaner

Note

Alle mål er i mm.
Alle koter er relative.
Alle materialer monteres iht. producentens anvisning medmindre andet er angivet.
Tegninger og beskrivelse supplerer hinanden og ingen af disse kan stå alene.
Alle vindue og døråbnings mål er hulmål, hvorfra der skal fratrækkes mål til fuger.
Lysningsarealer ved vindue- og dørpartier til gulv regnes ikke med i rumarealer.
Vedr. redningsåbninger henvises til brandplaner.

Bygningsdele

- 22102 INDERVÆG - BETON, 150 MM
- 150 mm betonelement iht. ING
- 25501 SØJLE - BETON - TY01
- 200 x 348 mm beton elementsøjle
- 31101 YDERDØR - TRÆ/ALU - TY01
Indadgående facadedør
- 1 rude, materet glas
- 31106 YDERDØR - ALU/ALU - TY03
Indadgående facadedør
- 1 rude
Branddør

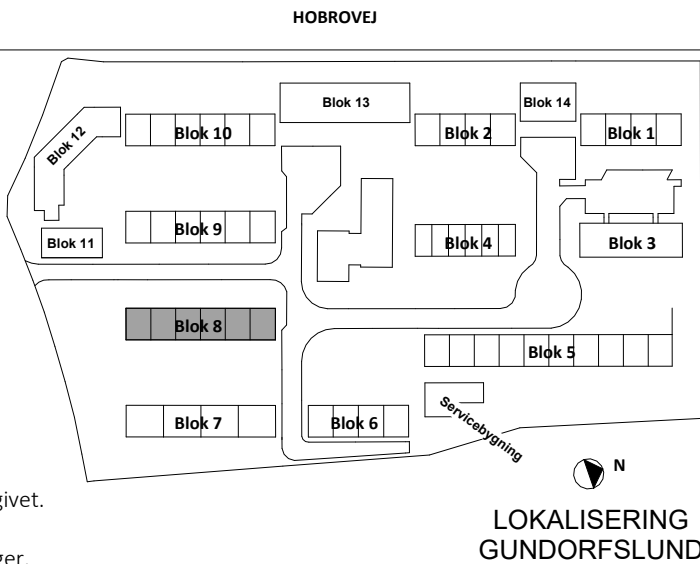


Udbudsprojekt

FORELØBIGT TRYK

30-03-2025 14:09:52

Rev.					Dato		
Rev.					Dato		
Rev.					Dato		
Byggesag	Gundorfslund				Tegn. nr.		
Emne	Plan 1. og 2. sal - Blok 8				Rev.		
Bygherre	Vivabolig Kayerødsgade 43, 9000 Aalborg Tlf.: 96 30 94 60, email: mail@vivabolig.dk				I18_L08_K01_T99_H01_E01_N01		
					Sag 2332	Dato 2025.02.14	Mål 1:100
					Udarb. Author	Kontrol Checker	Godk. Approver
Arkitekt	Arkitektfirmaet Nord Kjellerupsgade 22, 9000 Aalborg Tlf.: 99 35 20 00, email: nord@nord-as.dk				NORD BRIX & KAMP A/S RÅDGIVENDE INGENIØRER ARKPLAN BYPLAN- & LANDSKABSARKITEKTER		
Ingeniør	Brix & Kamp A/S Boeck-Hansens Vej 3, 9000 Aalborg Tlf.: 98 12 78 66, email: brixkamp@brixkamp.dk						
Landskab	Arkplan Nørre Allé 32, 4. sal, 8000 Aarhus Tlf.: 86 91 29 16, email: arkplan@arkplan.dk						

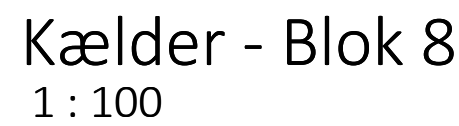

Alle mål er i mm.
 Alle koter er relative.
 Alle materialer monteres iht. producentens anvisning medmindre andet er angivet.
 Tegninger og beskrivelse supplerer hinanden og ingen af disse kan stå alene.
 Alle vindue og døråbnings mål er hulmål, hvorfra der skal fratrækkes mål til fuger.
 Lysningsarealer ved vindue- og dørpartier til gulv regnes ikke med i rumarealer.
 Vedr. redningsåbninger henvises til brandplaner.

Udbudsprojekt

Rev.

Rev.

Rev.

Foreløbigt tryk

30-03-2025 14:09:56

Dato

Dato

Dato

Byggesag

Emne

Bygherre

Gundorfslund

Plan kælder - Blok 8

Vivabolig
Kayerødsgade 43, 9000 Aalborg
Tlf.: 96 30 94 60, email: mail@vivabolig.dk

Tegn. nr.

Sag

Udarb.

2332

Author

Dato

Control

2025.02.14

Checker

Mål

Godk.

1:100

Approver

Arkitekt

Ingeniør

Landskab

Brix & Kamp A/S
Boeck-Hansens Vej 3, 9000 Aalborg
Tlf.: 98 12 78 66, email: brixkamp@brixkamp.dk

Arkplan
Nørre Allé 32, 4. sal, 8000 Aarhus
Tlf.: 86 91 29 16, email: arkplan@arkplan.dk


NORD

BRIX & KAMP

RÅDGIVENDE INGENIØRER

Arkplan

BYPLAN- & LANDSKABSARKITEKTER

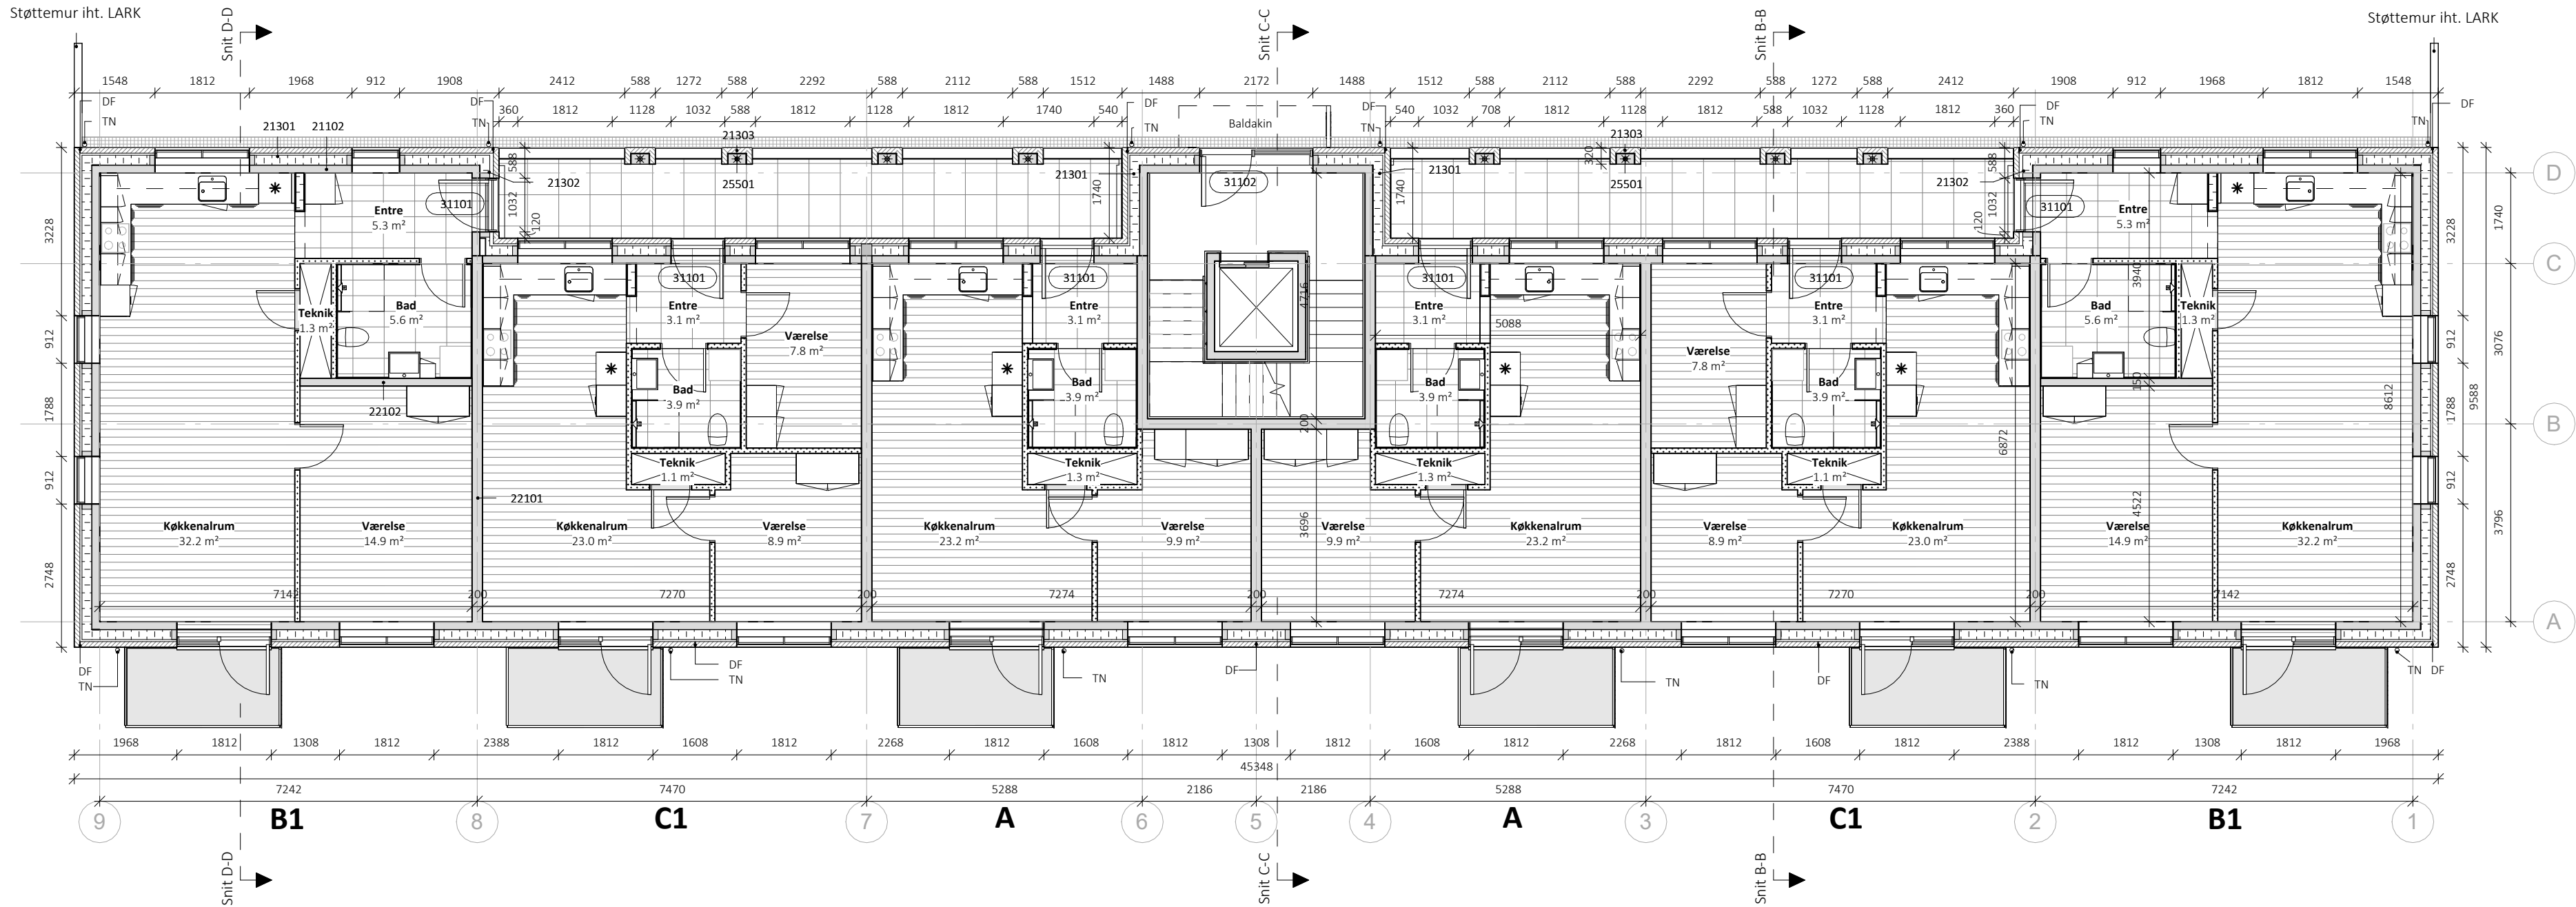

Bygningsdele

- 21102 YDERVÆG - BETON, 150 MM
- 150 mm betonelement iht. ING
- 21301 YDERVÆG - TEGL-MINERALULD-BETONELEMENT, 338 MM - TY01
- 108 mm teglsten
- 40 mm hulrum
- 190 mm isolering kl. 34
- 21302 YDERVÆG - TEGL-MINERALULD-BETONELEMENT, 368 MM - TY02
- 108 mm teglsten
- 70 mm hulrum
- 190 mm isolering kl. 34
- 21303 YDERVÆG - TEGL, 120 MM
- 108 mm teglsten
- 12 mm fuger mod betonsøjle
- 22101 INDERVÆG - BETON, 200 MM
- 200 mm betonelement iht. ING

Bygningsdele

- 22102 INDERVÆG - BETON, 150 MM
- 150 mm betonelement iht. ING
- 25501 SØJLE - BETON - TY01
- 200 x 348 mm beton elementsøjle
- 31101 YDERDØR - TRÆ/ALU - TY01
Indadgående facadedør
- 1 rude, materet glas
- 31102 YDERDØR - ALU/ALU - TY02
Indadgående facadedør
- 1 rude
- Sideparti m. 1 rude

Signaturer

DL - Dilationsfuge
TN - Tagedløb

Henvisninger

Køkkentegninger:
Se specifikke boligplaner


Badeværelsestegninger:
Se specifikke boligplaner

Trappeopgangstegning:
K01_T99_H4_F_N01 - Trappe- og elevatortårn
K01_T99_H4_F_N02 - Trappe- og elevatortårn m. kælder

Altan:
K01_T99_H4_F_N06 - Altaner



Note

Alle mål er i mm.
Alle koter er relative.
Alle materialer monteres iht. producentens anvisning medmindre andet er angivet.
Tegninger og beskrivelse supplerer hinanden og ingen af disse kan stå alene.
Alle vindue og døråbnings mål er hulmål, hvorfra der skal fratrækkes mål til fuger.
Lysningsarealer ved vindue- og dørpartier til gulv regnes ikke med i rumarealer.
Vedr. redningsåbninger henvises til brandplaner.

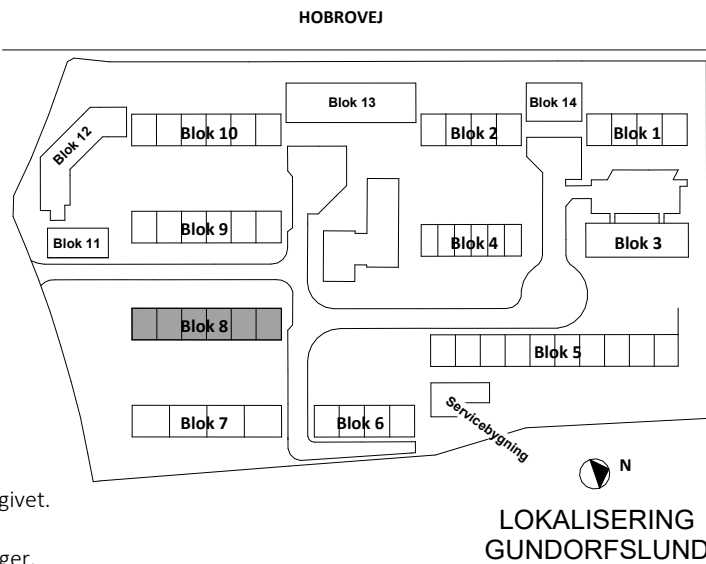

Udbudsprojekt



Rev.					Dato		
Rev.					Dato		
Rev.					Dato		
Byggesag	Gundorfslund				Tegn. nr.	Rev.	
Emne	Plan stue - Blok 8				I18_L08_K01_T99_H01_EST_N01		
Bygherre	Vivabolig Kayerødsgade 43, 9000 Aalborg Tlf.: 96 30 94 60, email: mail@vivabolig.dk	Sag	2332	Dato	2025.02.14	Mål	1:100
		Udarb.	Author	Kontrol	Checker	Godk.	Approver
Arkitekt	Arkitektfirmaet Nord Kjellerupsgade 22, 9000 Aalborg Tlf.: 99 35 20 00, email: nord@nord-as.dk	NORD					
Ingeniør	Brix & Kamp A/S Boeck-Hansens Vej 3, 9000 Aalborg Tlf.: 98 12 78 66, email: brixkamp@brixkamp.dk	BRIX & KAMP A/S RÅDGIVENDE INGENIØRER					
Landskab	Arkplan Nørre Allé 32, 4. sal, 8000 Aarhus Tlf.: 86 91 29 16, email: arkplan@arkplan.dk	ARKPLAN BYPLAN- & LANDSKABSARKITEKTER					

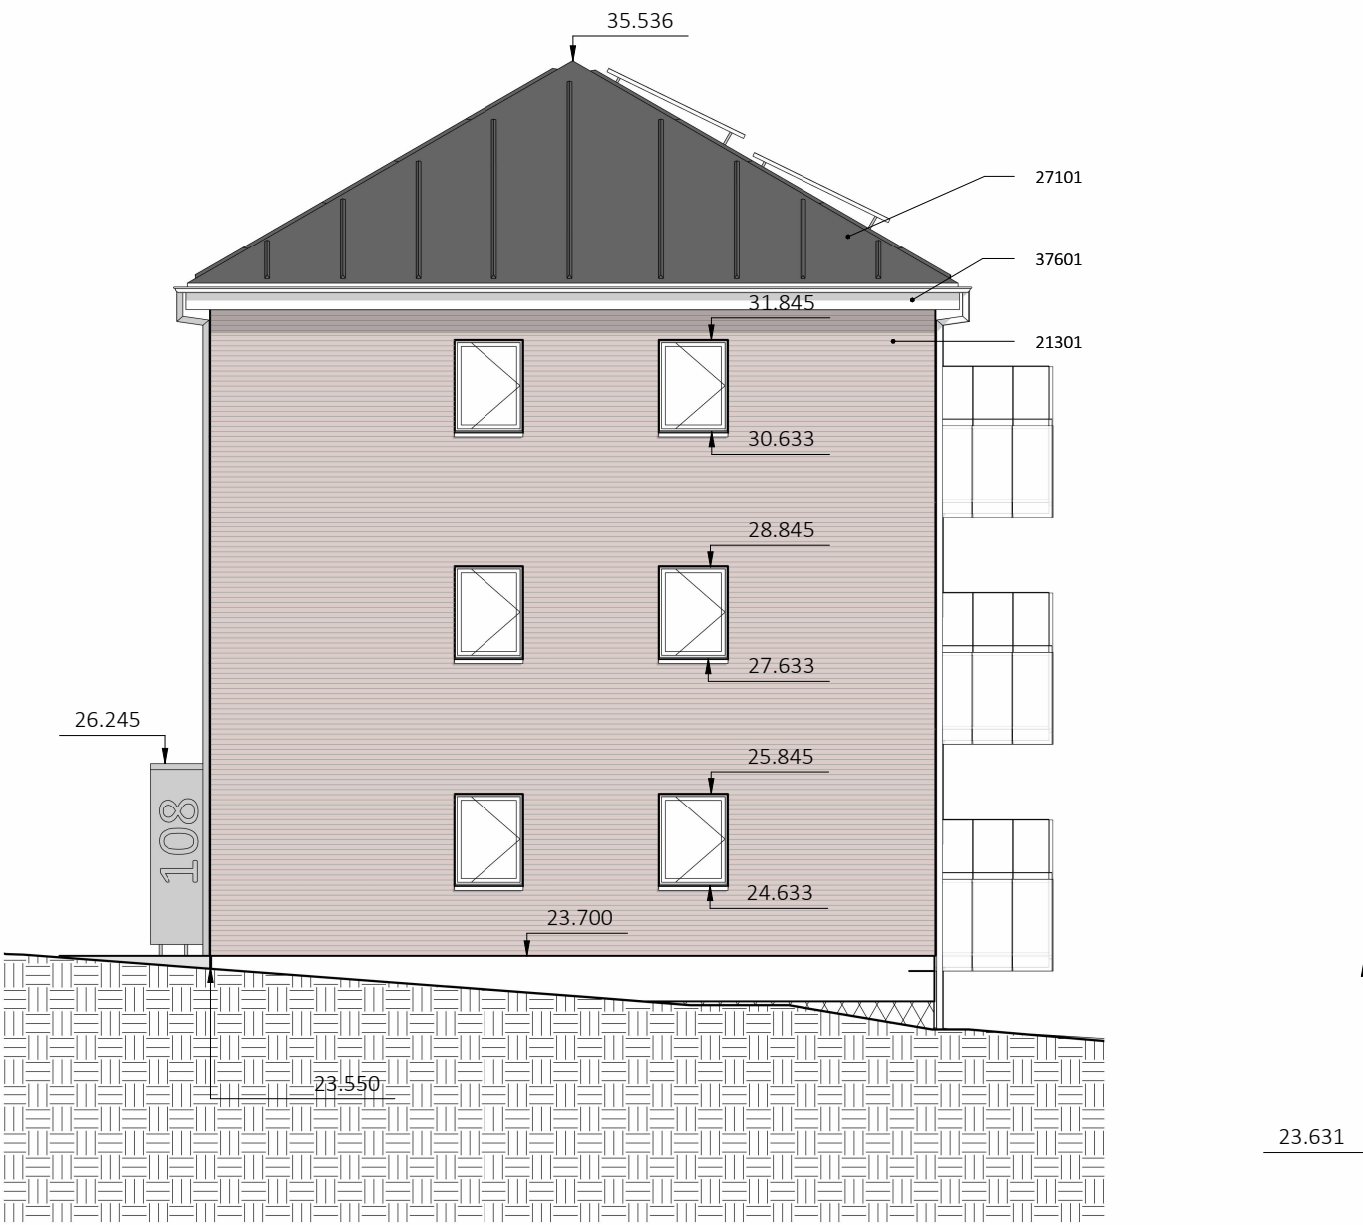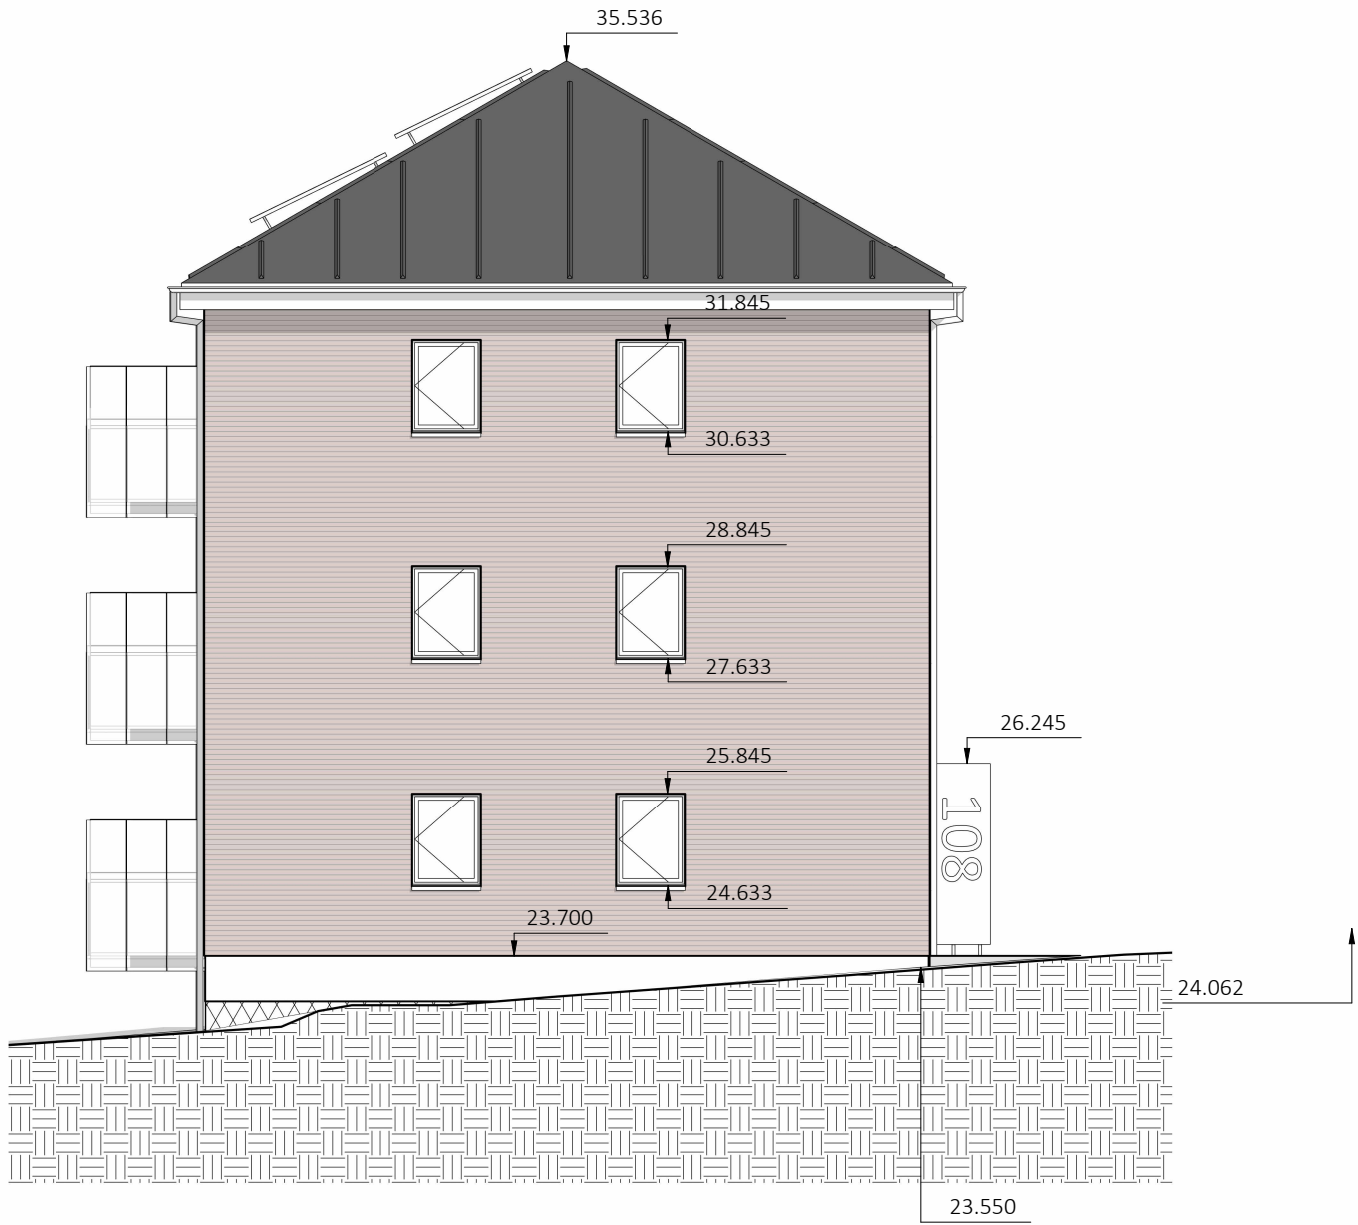


Bygningsdele

- 21301 YDERVÆG - Tegl-Mineraluld-Betonelement, 338 mm - TY01
 - 108 mm teglsten
 - 40 mm hulrum
 - 190 mm isolering kl. 34
- 27101 TAGKONSTRUTION - TAGPAP
 - 2 lag tagpapdækning
 - 25 mm rupløjede brædder
 - Tagspær iht. ING
- 37601 STERN - FIBERCEMENT, 55 MM
 - 6 mm fibercement
 - 3 x 90 mm EPDM bånd
 - 25 x 50 mm klemfliser pr. 300 mm
 - 21 mm anti-skimmelbehandlet tagkrydsfiner

Signaturer

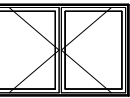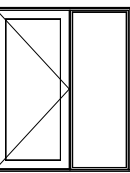-  2 fags vindue - Sidestyret
-  1 fag vindue - Sidestyret
-  2 fags altanparti - Dør og fast parti
-  Redningsåbning

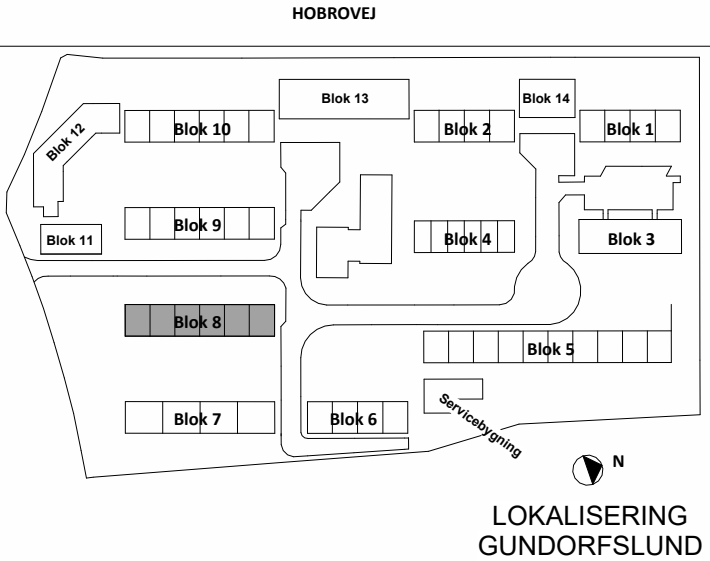

Udbudsprojekt

Rev.

Rev.

Rev.

FORELØBIGT TRYK



30-03-2025 14:10:43

Dato

Dato

Dato


Byggesag	Gundorfslund	Tegn. nr.				Rev.	
Emne	Facader, nord og syd - Blok 8	I18_L08_K01_T99_H02_E0X_N01					
Bygherre	Vivabolig Kayerødsgade 43, 9000 Aalborg Tlf.: 96 30 94 60, email: mail@vivabolig.dk	Sag	2332	Dato	2025.02.14	Mål	1:200
		Udarb.	MRK	Kontrol	-	Godk.	-
Arkitekt	Arkitektfirmaet Nord Kjellerupsgade 22, 9000 Aalborg Tlf.: 99 35 20 00, email: nord@nord-as.dk NORD						
Ingeniør	Brix & Kamp A/S Boeck-Hansens Vej 3, 9000 Aalborg Tlf.: 98 12 78 66, email: brixkamp@brixkamp.dk BRIX & KAMP A/s RÅDGIVENDE INGENIØRER						
Landskab	Arkplan Nørre Allé 32, 4. sal, 8000 Aarhus Tlf.: 86 91 29 16, email: arkplan@arkplan.dk ARKPLAN BYPLAN- & LANDSKABSARKITEKTER						

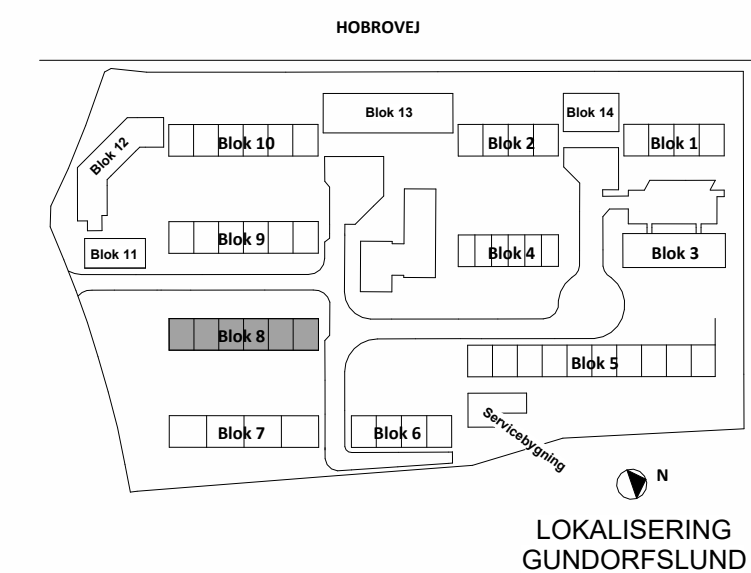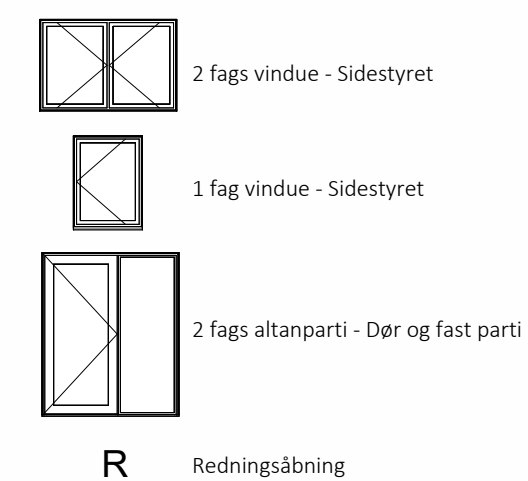

Blok 8 - Facade vest

Udbudsprojekt

Rev.	FORELØBIGT TRYK				Dato
Rev.	30-03-2025 14:11:46				Dato
Rev.					Dato
Byggesag	Gundorfslund			Tegn. nr.	Rev.
Emne	Facader, øst og vest - Blok 8			I18_L08_K01_T99_H02_E0X_N02	
Bygherre	Vivabolig Kayserødsgade 43, 9000 Aalborg Tlf.: 96 30 94 60, email: mail@vivabolig.dk			Sag 2332 Dato 2025.02.14 Mål 1:200	
Arkitekt	Arkitektfirmaet Nord Kjellerupsgade 22, 9000 Aalborg Tlf.: 99 35 20 00, email: nord@nord-as.dk			Udarb. MRK Kontrol - Godk. -	
☐				 NØRD	
☐	Ingeniør Brix & Kamp A/S Boeck-Hansens Vej 3, 9000 Aalborg Tlf.: 98 12 78 66, email: brixkamp@brixkamp.dk			 BRIX & KAMP A/S RÅDGIVENDE INGENIØRER	
☐	Landskab Arkplan Nørre Allé 32, 4. sal, 8000 Aarhus Tlf.: 86 91 29 16, email: arkplan@arkplan.dk			 BYPLAN- & LANDSKABSARKITEKTER	

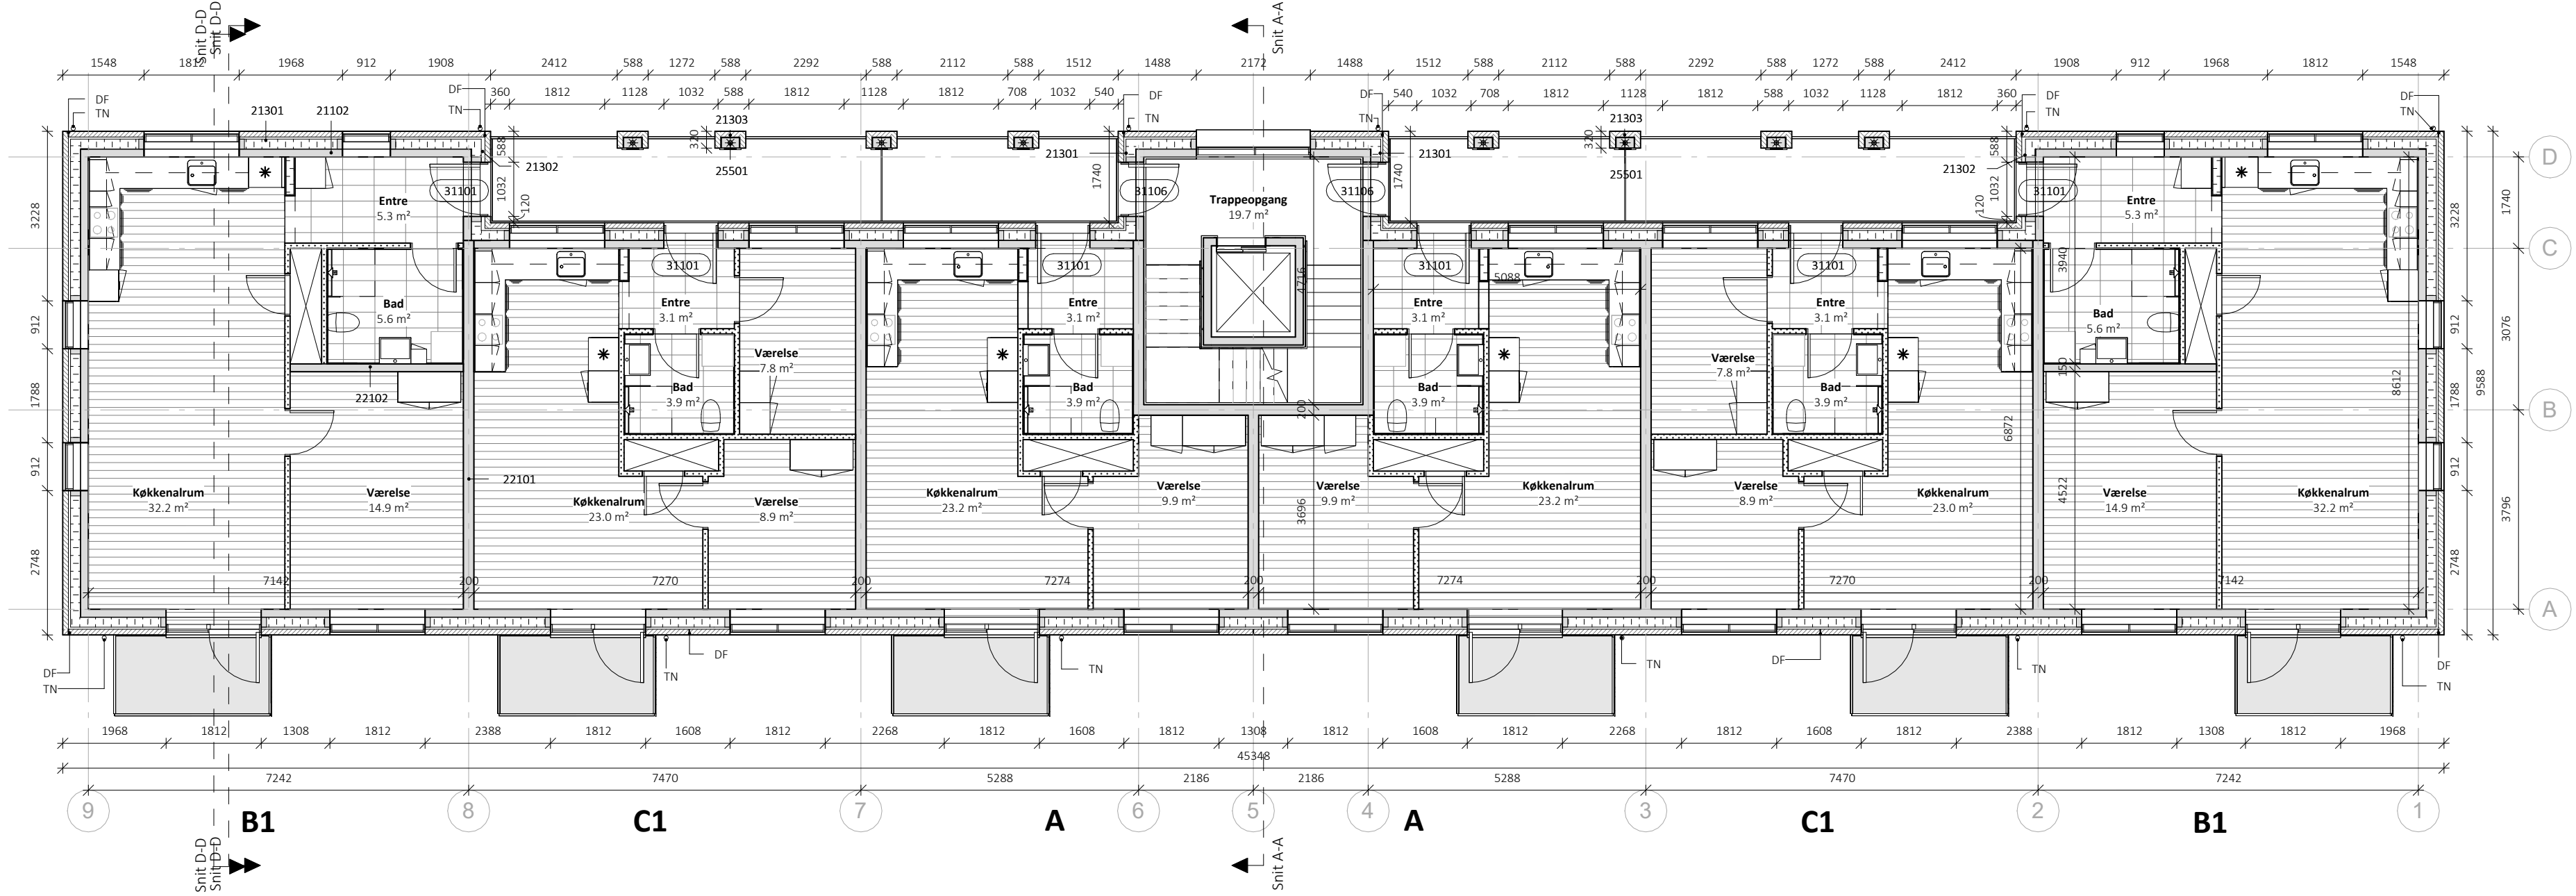

1. og 2.sal - Blok 9
1 : 100

Bygningsdele

- 21102 YDERVÆG - BETON, 150 MM
- 150 mm betonelement iht. ING
- 21301 YDERVÆG - TEGL-MINERALULD-BETONELEMENT, 338 MM - TY01
- 108 mm teglsten
- 40 mm hulrum
- 190 mm isolering kl. 34
- 21302 YDERVÆG - TEGL-MINERALULD-BETONELEMENT, 368 MM - TY02
- 108 mm teglsten
- 70 mm hulrum
- 190 mm isolering kl. 34
- 21303 YDERVÆG - TEGL, 120 MM
- 108 mm teglsten
- 12 mm fuger mod betonsøjle
- 22101 INDERVÆG - BETON, 200 MM
- 200 mm betonelement iht. ING

Signaturer

DL - Dilationsfuge
TN - Tagnedløb

Henvisninger

Køkkentegninger:
Se specifikke boligplaner

Badeværelsestegninger:
Se specifikke boligplaner

Trappeopgangstegning:
K01_T99_H4_F_N01 - Trappe- og elevatortårn
K01_T99_H4_F_N02 - Trappe- og elevatortårn m. kælder


Altan:
K01_T99_H4_F_N06 - Altaner

Note

Alle mål er i mm.
Alle koter er relative.
Alle materialer monteres iht. producentens anvisning medmindre andet er angivet.
Tegninger og beskrivelse supplerer hinanden og ingen af disse kan stå alene.
Alle vindue og døråbnings mål er hulmål, hvorfra der skal fratrækkes mål til fuger.
Lysningsarealer ved vindue- og dørpartier til gulv regnes ikke med i rumarealer.
Vedr. redningsåbninger henvises til brandplaner.

Bygningsdele

- 22102 INDERVÆG - BETON, 150 MM
- 150 mm betonelement iht. ING
- 25501 SØJLE - BETON - TY01
- 200 x 348 mm beton elementsøjle
- 31101 YDERDØR - TRÆ/ALU - TY01
Indadgående facadedør
- 1 rude, materet glas
- 31106 YDERDØR - ALU/ALU - TY03
Indadgående facadedør
- 1 rude
Branddør

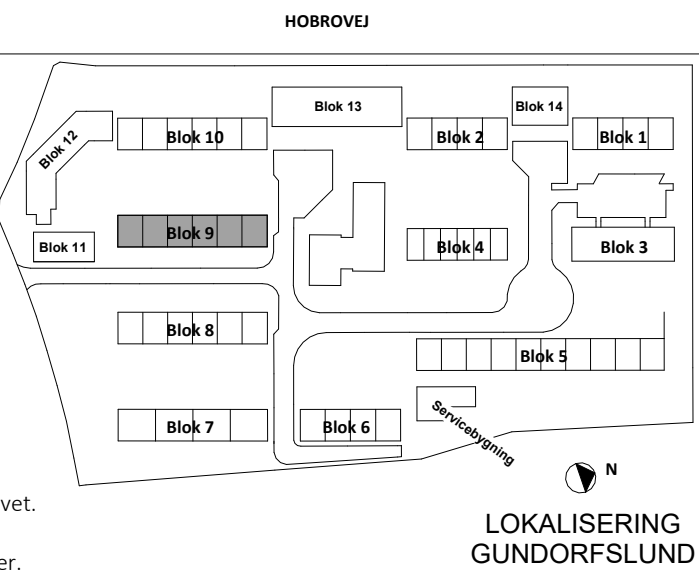

Udbudsprojekt

Rev.

Rev.

Rev.

FORELØBIGT TRYK

30-03-2025 14:11:49

Dato

Dato

Byggesag

Emne

Gundorfslund

Plan 1. og 2. sal - Blok 9

Tegn. nr.

Rev.

I18_L09_K01_T99_H01_E01_N01

Bygherre

Arkitekt

■

Vivabolog

Arkitektfirmaet Nord

Kjellerupsgade 22, 9000 Aalborg

Tlf.: 96 30 94 60, email: mail@vivabolog.dk

Tlf.: 99 35 20 00, email: nord@nord-as.dk

Ingeniør

□

Brix & Kamp A/S

Boeck-Hansens Vej 3, 9000 Aalborg

Tlf.: 98 12 78 66, email: brixkamp@brixkamp.dk

Landskab

□

Arkplan

Nørre Allé 32, 4. sal, 8000 Aarhus

Tlf.: 86 91 29 16, email: arkplan@arkplan.dk

Sag

2332

Dato

2025.02.14

Mål

1:100

Udarb.

Author

Kontrol

Checker

Godk.

Approver

NORD

BRIX & KAMP


A/s

RÅDGIVENDE

INGENIØRER

ARKPLAN

BYPLAN- & LANDSKABSARKITEKTER

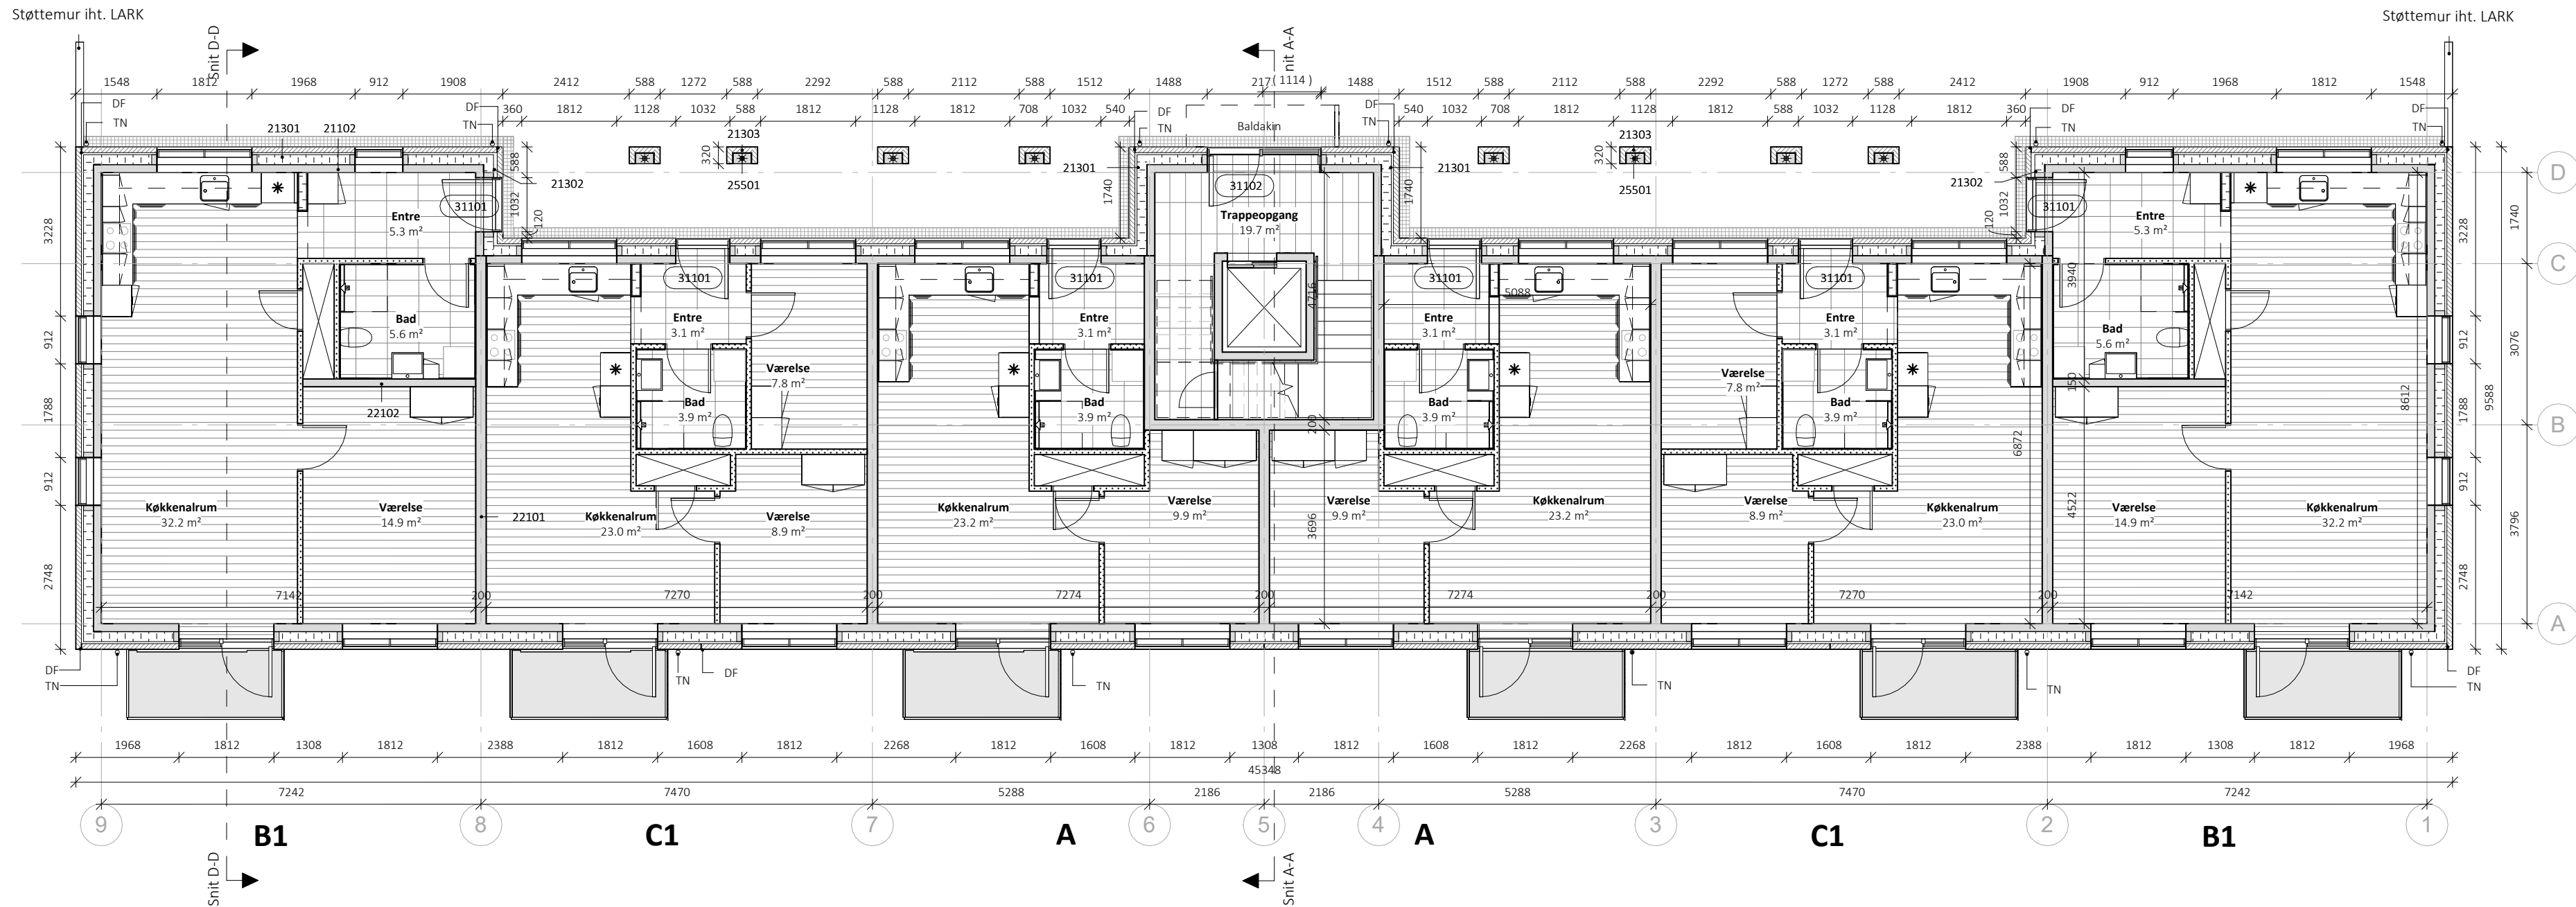

Stue - Blok 9
1 : 100

Bygningsdele

- 21102 YDERVÆG - BETON, 150 MM
- 150 mm betonelement iht. ING
- 21301 YDERVÆG - TEGL-MINERALULD-BETONELEMENT, 338 MM - TY01
- 108 mm teglsten
- 40 mm hulrum
- 190 mm isolering kl. 34
- 21302 YDERVÆG - TEGL-MINERALULD-BETONELEMENT, 368 MM - TY02
- 108 mm teglsten
- 70 mm hulrum
- 190 mm isolering kl. 34
- 21303 YDERVÆG - TEGL, 120 MM
- 108 mm teglsten
- 12 mm fuger mod betonsøjle
- 22101 INDERVÆG - BETON, 200 MM
- 200 mm betonelement iht. ING

Signaturer

DL - Dilationsfuge
TN - Tagnedløb

Henvisninger

Køkkentegninger:
Se specifikke boligplaner

Badeværelsestegninger:
Se specifikke boligplaner

Trappeopgangstegning:
K01_T99_H4_F_N01 - Trappe- og elevatortårn
K01_T99_H4_F_N02 - Trappe- og elevatortårn m. kælder


Altan:
K01_T99_H4_F_N06 - Altaner

Note

Alle mål er i mm.
Alle koter er relative.
Alle materialer monteres iht. producentens anvisning medmindre andet er angivet.
Tegninger og beskrivelse supplerer hinanden og ingen af disse kan stå alene.
Alle vindue og døråbnings mål er hulmål, hvorfra der skal fratrækkes mål til fuger.
Lysningsarealer ved vindue- og dørpartier til gulv regnes ikke med i rumarealer.
Vedr. redningsåbninger henvises til brandplaner.

Bygningsdele

- 22102 INDERVÆG - BETON, 150 MM
- 150 mm betonelement iht. ING
- 25501 SØJLE - BETON - TY01
- 200 x 348 mm beton elementsøjle
- 31101 YDERDØR - TRÆ/ALU - TY01
Indadgående facadedør
- 1 rude, materet glas
- 31102 YDERDØR - ALU/ALU - TY02
Indadgående facadedør
- 1 rude
- Sideparti m. 1 rude

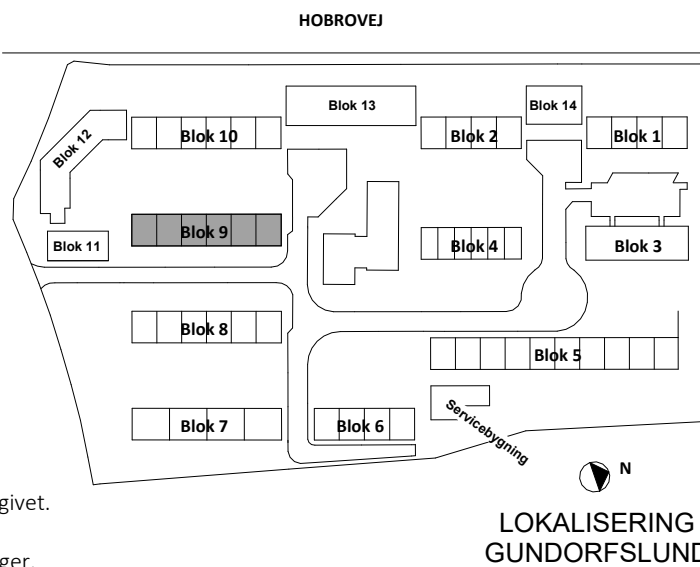

Udbudsprojekt

Rev.						Dato	
Rev.						Dato	
Rev.						Dato	
Byggesag	Gundorfslund					Tegn. nr.	Rev.
Emne	Plan stue - Blok 9					I18_L09_K01_T99_H01_EST_N01	
Bygherre	Vivabolig Kayerødsgade 43, 9000 Aalborg Tlf.: 96 30 94 60, email: mail@vivabolig.dk	Sag	2332	Dato	2025.02.14	Mål	1:100
		Udarb.	Author	Kontrol	Checker	Godk.	Approver
Arkitekt	Arkitektfirmaet Nord Kjellerupsgade 22, 9000 Aalborg Tlf.: 99 35 20 00, email: nord@nord-as.dk					NORD	
Ingeniør	Brix & Kamp A/S Boeck-Hansens Vej 3, 9000 Aalborg Tlf.: 98 12 78 66, email: brixkamp@brixkamp.dk					BRIK & KAMP A/S RÅDGIVENDE INGENIØRER	
Landskab	Arkplan Nørre Allé 32, 4. sal, 8000 Aarhus Tlf.: 86 91 29 16, email: arkplan@arkplan.dk					ARKPLAN BYPLAN- & LANDSKABSARKITEKTER	

Bygningsdele

- 21301


YDERVÆG - TEGL-MINERALULD-BETONELEMENT, 338 MM - TY01
- 108 mm teglsten
- 40 mm hulrum
- 190 mm isolering kl. 34
- 27101

TAGKONSTRUTION - TAGPAP
- 2 lag tagpapdækning
- 25 mm rupløjede brædder
- Tagspær iht. ING
- 37601

STERN - FIBERCEMENT, 55 MM
- 6 mm fibercement
- 3 x 90 mm EPDM bånd
- 25 x 50 mm klemflister pr. 300 mm
- 21 mm anti-simmelbehandlet tagkrydsfiner

Signaturer


- 2 fags vindue - Sidestyret
- 1 fag vindue - Sidestyret
- 2 fags altanparti - Dør og fast parti
- R Redningsåbning

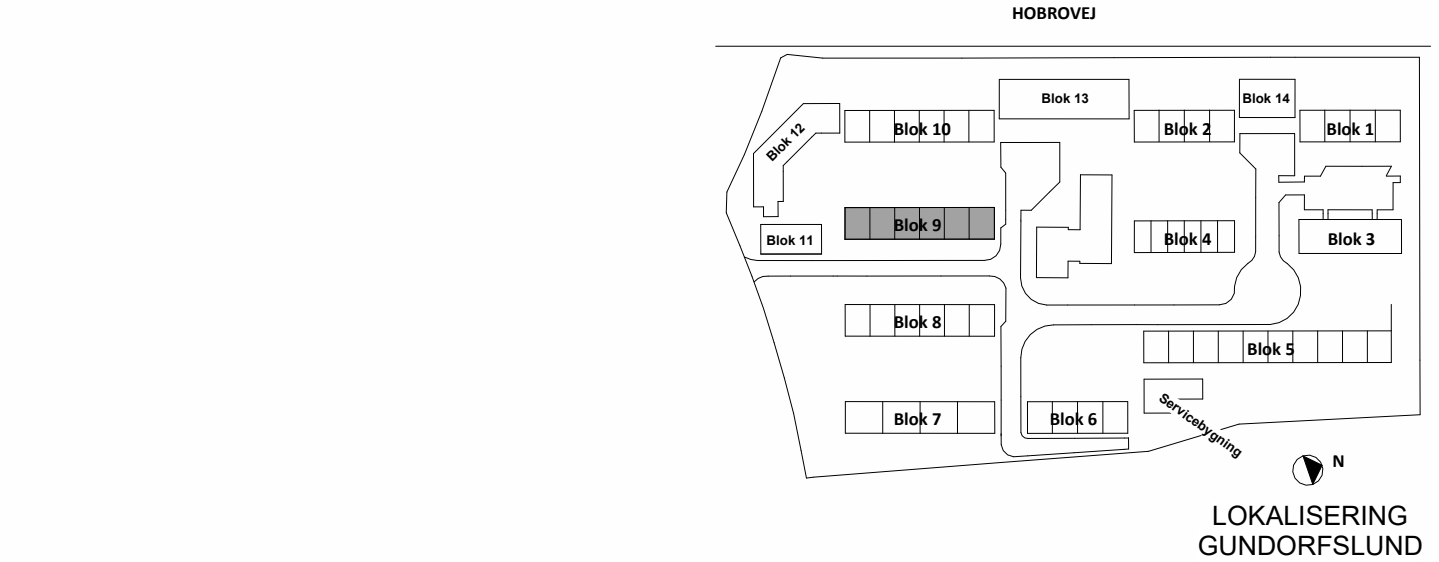


Udbudsprojekt

Rev.						Dato
Rev.						Dato
Rev.						Dato
Byggesag	Gundorfslund				Tegn. nr.	Rev.
Emne	Facader, nord og syd - Blok 9				I18_L09_K01_T99_H02_E0X_N01	
Bygherre	Vivabolig Kayerødsgade 43, 9000 Aalborg Tlf.: 96 30 94 60, email: mail@vivabolig.dk				Sag	2332
					Dato	2025.02.14
					Mål	1:200
					Udarb.	MRK
					Kontrol	-
					Godk.	-
Arkitekt	Arkitektfirmaet Nord Kjellerupsgade 22, 9000 Aalborg Tlf.: 99 35 20 00, email: nord@nord-as.dk					
Ingeniør	Brix & Kamp A/S Boeck-Hansens Vej 3, 9000 Aalborg Tlf.: 98 12 78 66, email: brixkamp@brixkamp.dk					
Landskab	Arkplan Nørre Allé 32, 4. sal, 8000 Aarhus Tlf.: 86 91 29 16, email: arkplan@arkplan.dk					

Blok 9 - Facade nord

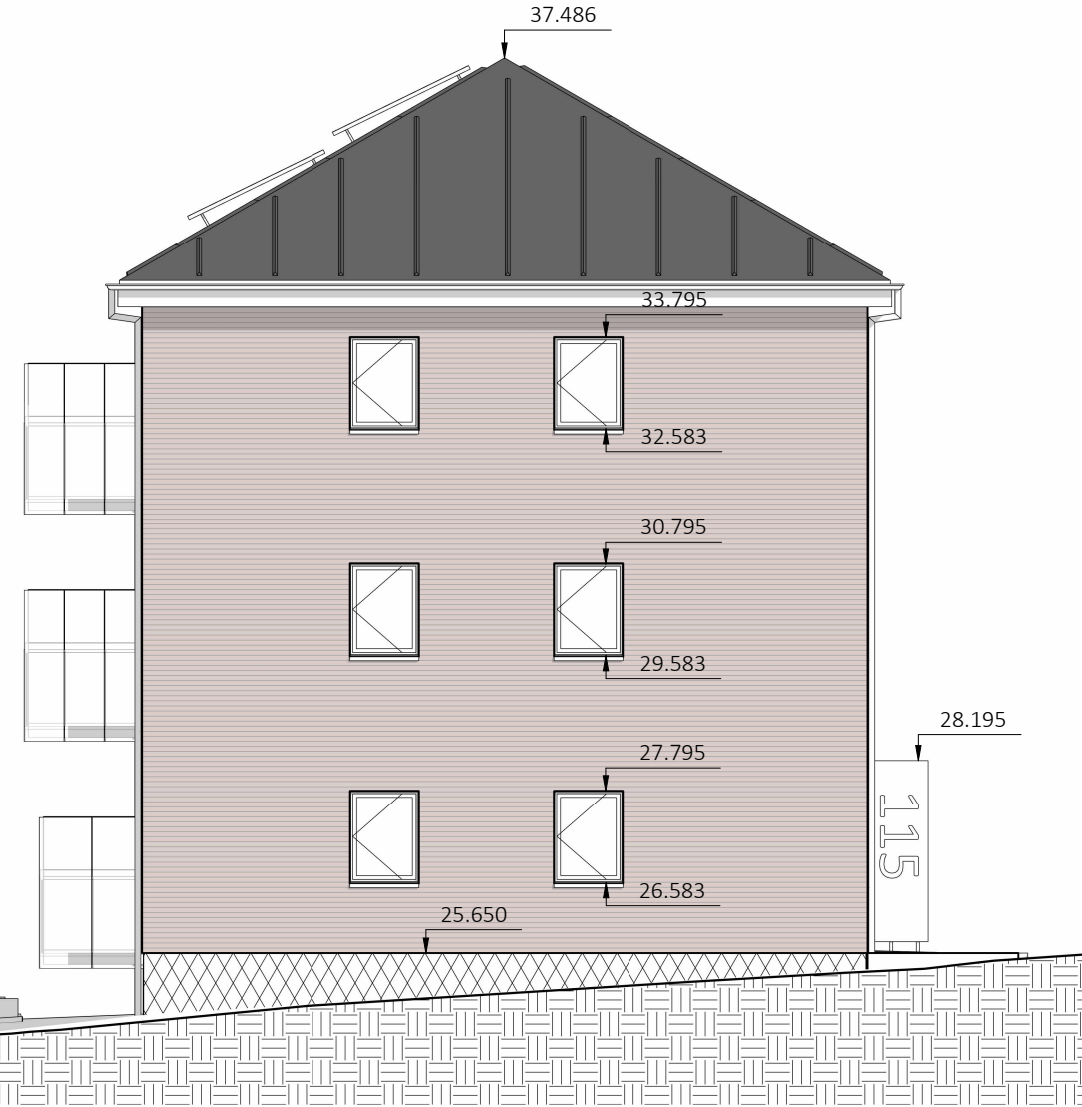

Blok 9 - Facade syd

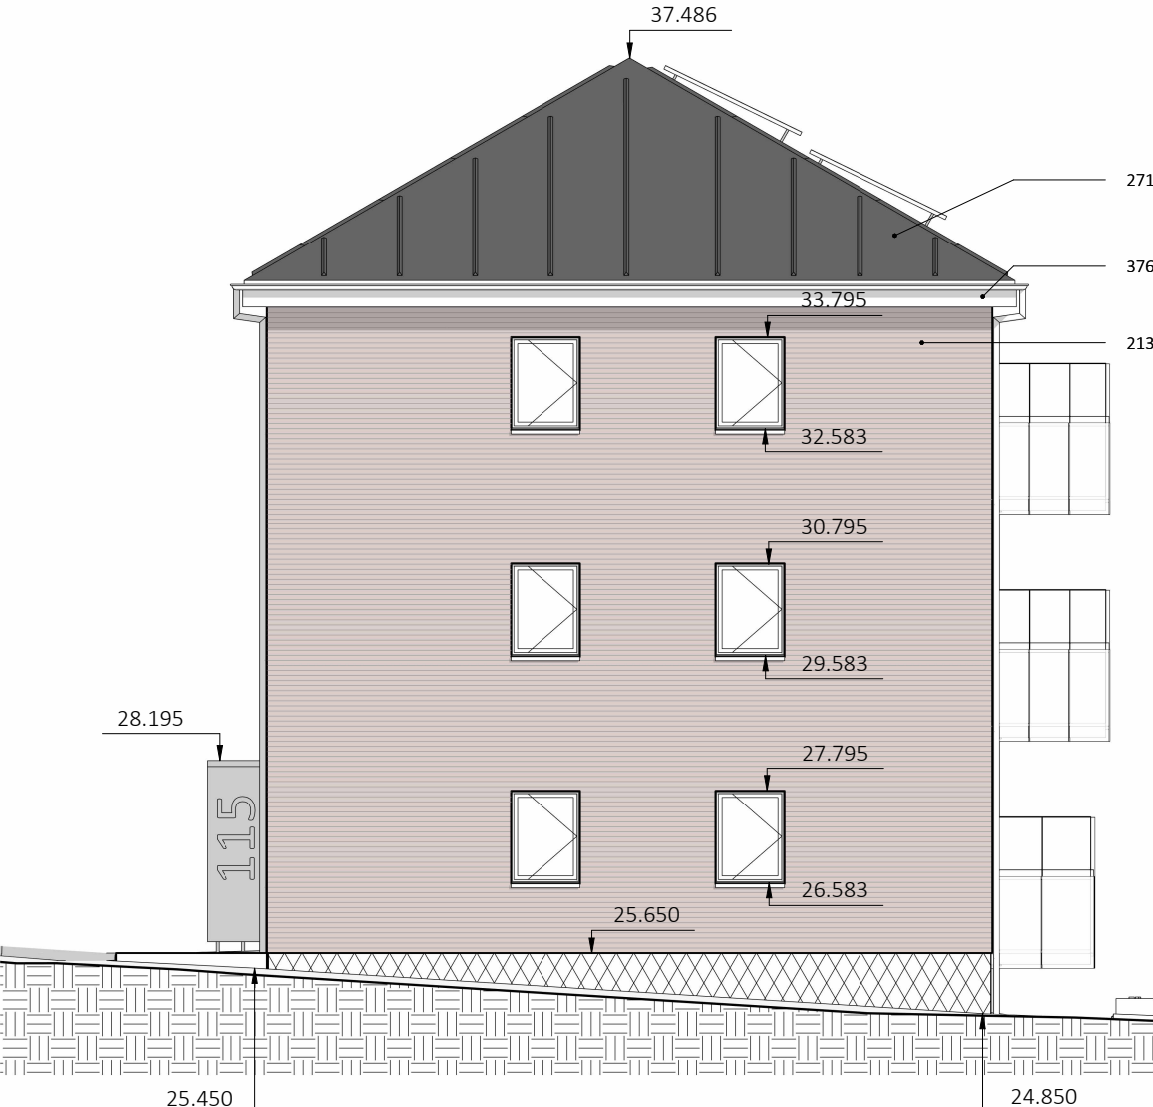




Blok 9 - Facade øst


Bygningsdele

- 21301 YDERVÆG - TEGL-MINERALULD-BETONELEMENT, 338 MM - TY01
- 108 mm teglsten
- 40 mm hulrum
- 190 mm isolering kl. 34
- 27101 TAGKONSTRUTION - TAGPAP
- 2 lag tagpapdækning
- 25 mm rupløjede brædder
- Tagspær iht. ING
- 37601 STERN - FIBERCEMENT, 55 MM
- 6 mm fibercement
- 3 x 90 mm EPDM bånd
- 25 x 50 mm klemmer pr. 300 mm
- 21 mm anti-skimmelbehandlet tagkrydsfiner


Signaturer

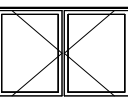

2 fags vindue - Sidestyret

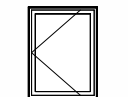

1 fag vindue - Sidestyret

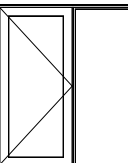


2 fags altanparti - Dør og fast parti

R Redningsåbning




Blok 9 - Facade vest

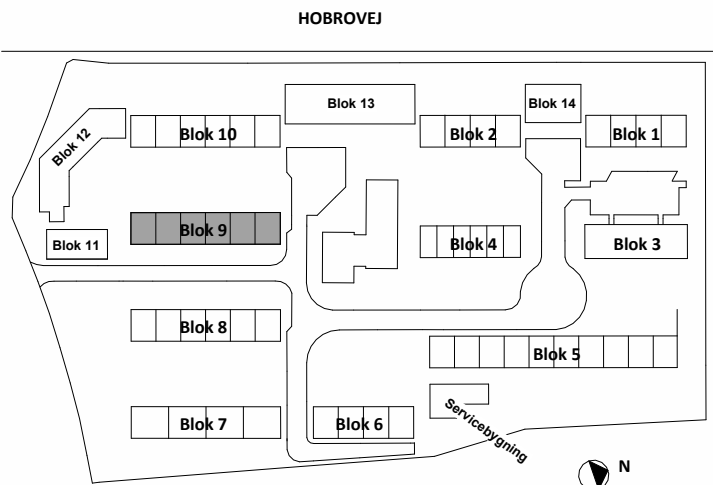

Udbudsprojekt

Rev.						Dato
Rev.						Dato
Rev.						Dato
Byggesag	Gundorfslund	Tegn. nr.				Rev.
Emne	Facader, øst og vest - Blok 9	I18_L09_K01_T99_H02_E0X_N02				
Bygherre	Vivaboli Kayerødsgade 43, 9000 Aalborg Tlf.: 96 30 94 60, email: mail@vivaboli.dk	Sag	2332	Dato	2025.02.14	Mål
Arkitekt	Arkitektfirmaet Nord Kjellerupsgade 22, 9000 Aalborg Tlf.: 99 35 20 00, email: nord@nord-as.dk	Udarb.	MRK	Kontrol	-	Godk.
Ingeniør	Brix & Kamp A/S Boeck-Hansens Vej 3, 9000 Aalborg Tlf.: 98 12 78 66, email: brixkamp@brixkamp.dk					
Landskab	Arkplan Nørre Allé 32, 4. sal, 8000 Aarhus Tlf.: 86 91 29 16, email: arkplan@arkplan.dk					

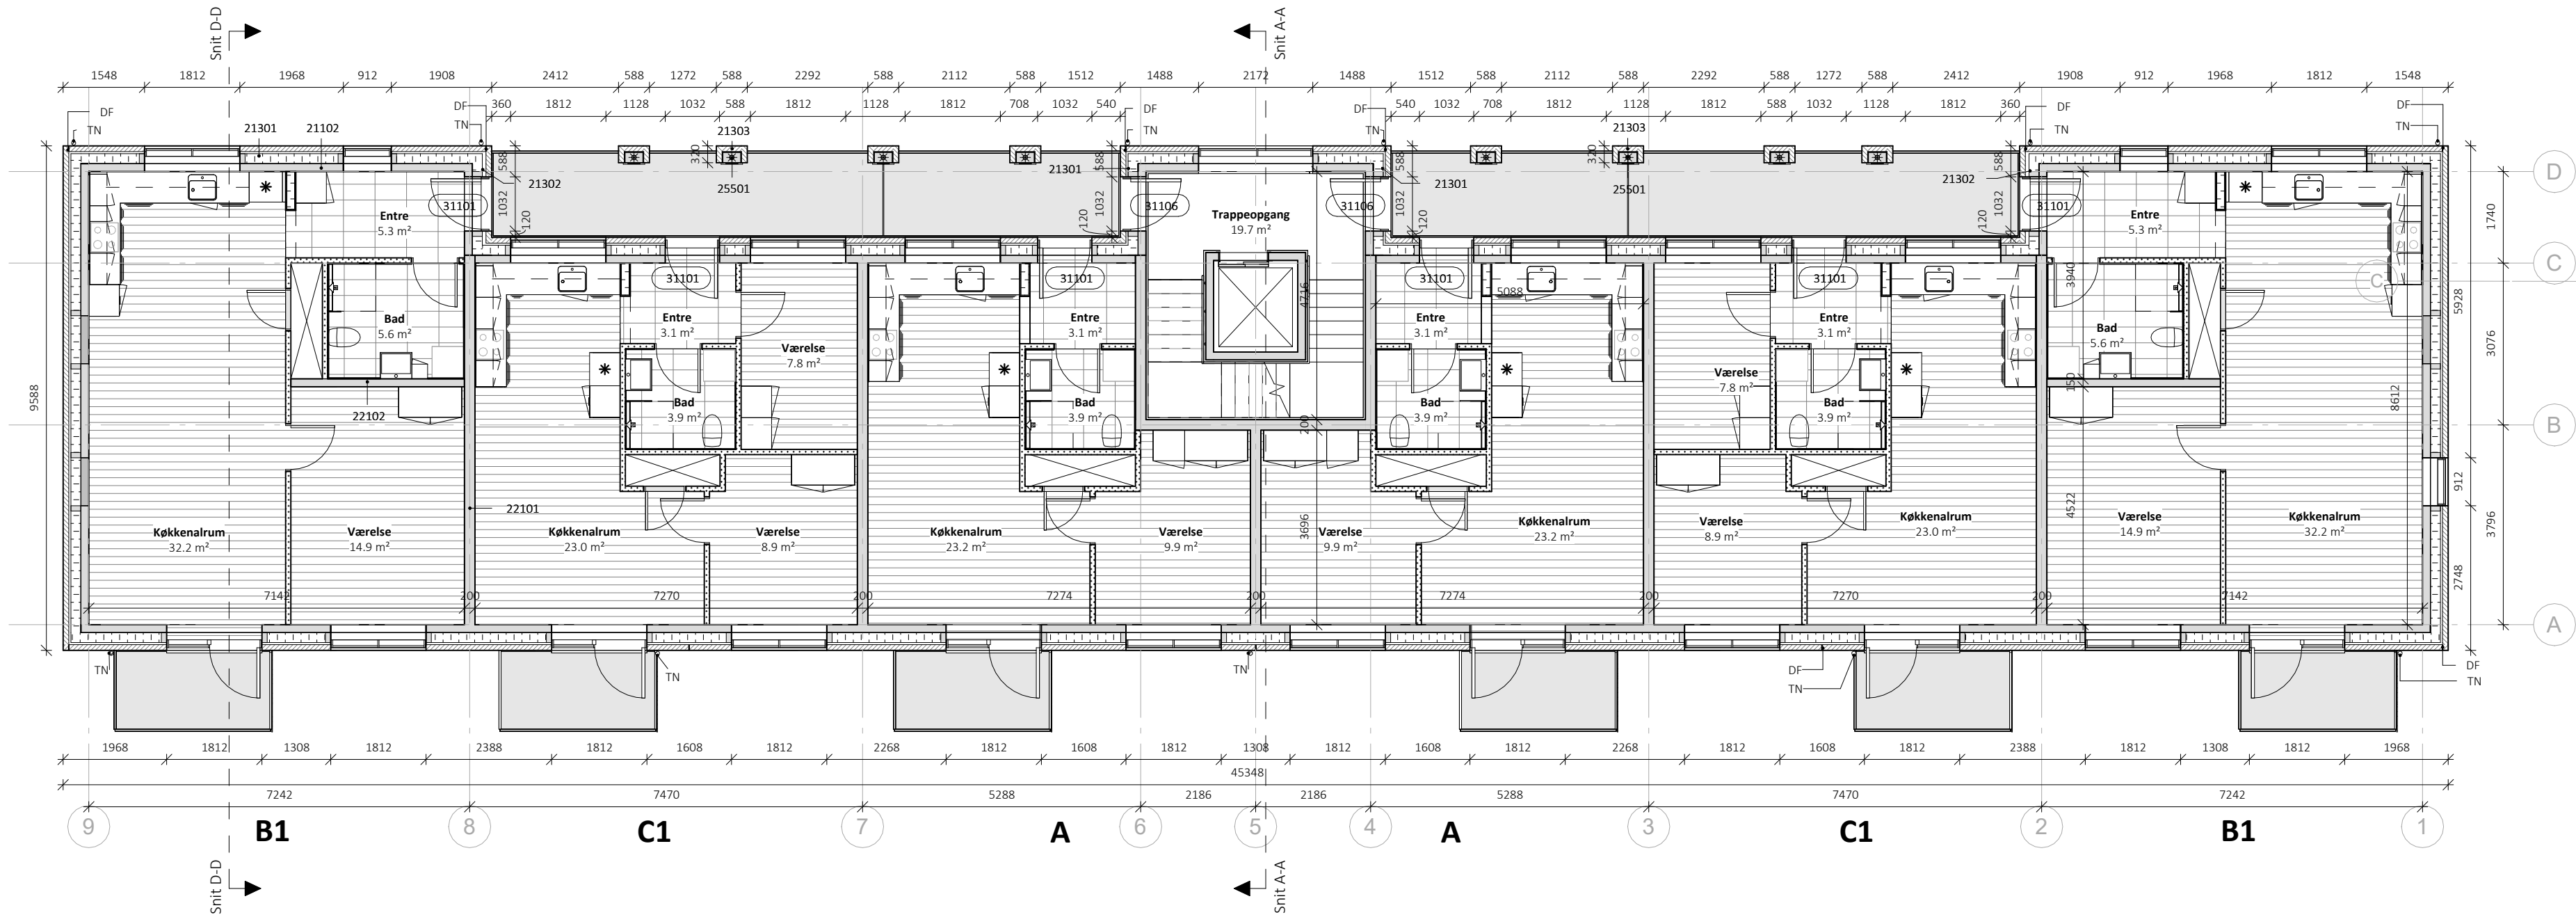

1. og 2.sal - Blok 10
1 : 100

Bygningsdele

- 21102 YDERVÆG - BETON, 150 MM
- 150 mm betonelement iht. ING
- 21301 YDERVÆG - TEGL-MINERALULD-BETONELEMENT, 338 MM - TY01
- 108 mm teglsten
- 40 mm hulrum
- 190 mm isolering kl. 34
- 21302 YDERVÆG - TEGL-MINERALULD-BETONELEMENT, 368 MM - TY02
- 108 mm teglsten
- 70 mm hulrum
- 190 mm isolering kl. 34
- 21303 YDERVÆG - TEGL, 120 MM
- 108 mm teglsten
- 12 mm fuger mod betonsøjle

Signaturer

DL - Dilationsfuge
TN - Tagnedløb

Henvisninger

Køkkentegninger:
Se specifikke boligplaner

Badeværelsestegninger:
Se specifikke boligplaner

Trappeopgangstegning:
K01_T99_H4_F_N01 - Trappe- og elevatortårn
K01_T99_H4_F_N02 - Trappe- og elevatortårn m. kælder


Altan:
K01_T99_H4_F_N06 - Altaner

Note

Alle mål er i mm.
Alle koter er relative.
Alle materialer monteres iht. producentens anvisning medmindre andet er angivet.
Tegninger og beskrivelse supplerer hinanden og ingen af disse kan stå alene.
Alle vindue og døråbnings mål er hulmål, hvorfra der skal fratrækkes mål til fuger.
Lysningsarealer ved vindue- og dørpartier til gulv regnes ikke med i rumarealer.
Vedr. redningsåbninger henvises til brandplaner.


Bygningsdele

- 22101 INDERVÆG - BETON, 200 MM
- 200 mm betonelement iht. ING
- 22102 INDERVÆG - BETON, 150 MM
- 150 mm betonelement iht. ING
- 25501 SØJLE - BETON - TY01
- 200 x 348 mm beton elementsøjle
- 31101 YDERDØR - TRÆ/ALU - TY01
Indadgående facadedør
- 1 rude, materet glas
- 31106 YDERDØR - ALU/ALU - TY03
Indadgående facadedør
- 1 rude
Branddør

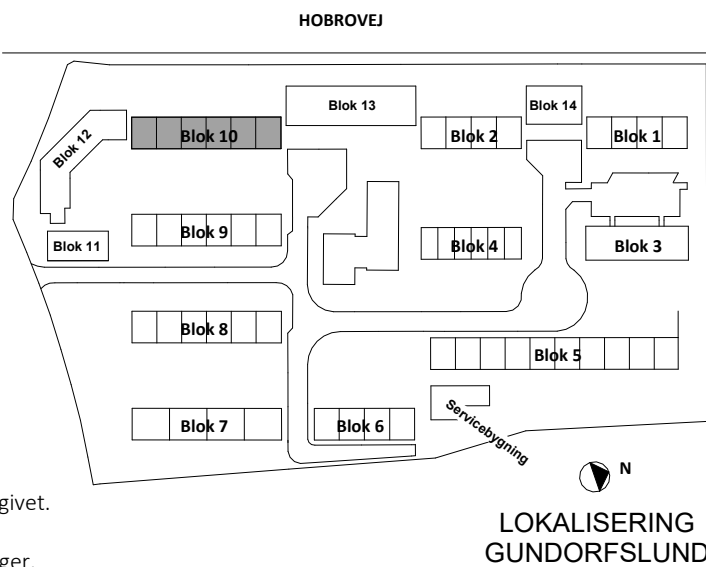

Udbudsprojekt

Rev.	Foreløbigt TRYK				Dato		
Rev.	30-03-2025 13:59:48				Dato		
Rev.					Dato		
Byggesag	Gundorfslund				Tegn. nr.	Rev.	
Emne	Plan 1. og 2. sal - Blok 10				I18_L10_K01_T99_H01_E01_N01		
Bygherre	Vivabolig Kayerødsgade 43, 9000 Aalborg Tlf.: 96 30 94 60, email: mail@vivabolig.dk	Sag	2332	Dato	2025.02.14	Mål	1:100
		Udarb.	Author	Kontrol	Checker	Godk.	Approver
Arkitekt	Arkitektfirmaet Nord Kjellerupsgade 22, 9000 Aalborg Tlf.: 99 35 20 00, email: nord@nord-as.dk	NORD					
Ingeniør	Brix & Kamp A/S Boeck-Hansens Vej 3, 9000 Aalborg Tlf.: 98 12 78 66, email: brixkamp@brixkamp.dk	BRIX & KAMP A/S RÅDGIVENDE INGENIØRER					
Landskab	Arkplan Nørre Allé 32, 4. sal, 8000 Aarhus Tlf.: 86 91 29 16, email: arkplan@arkplan.dk	ARKPLAN BYPLAN- & LANDSKABSARKITEKTER					

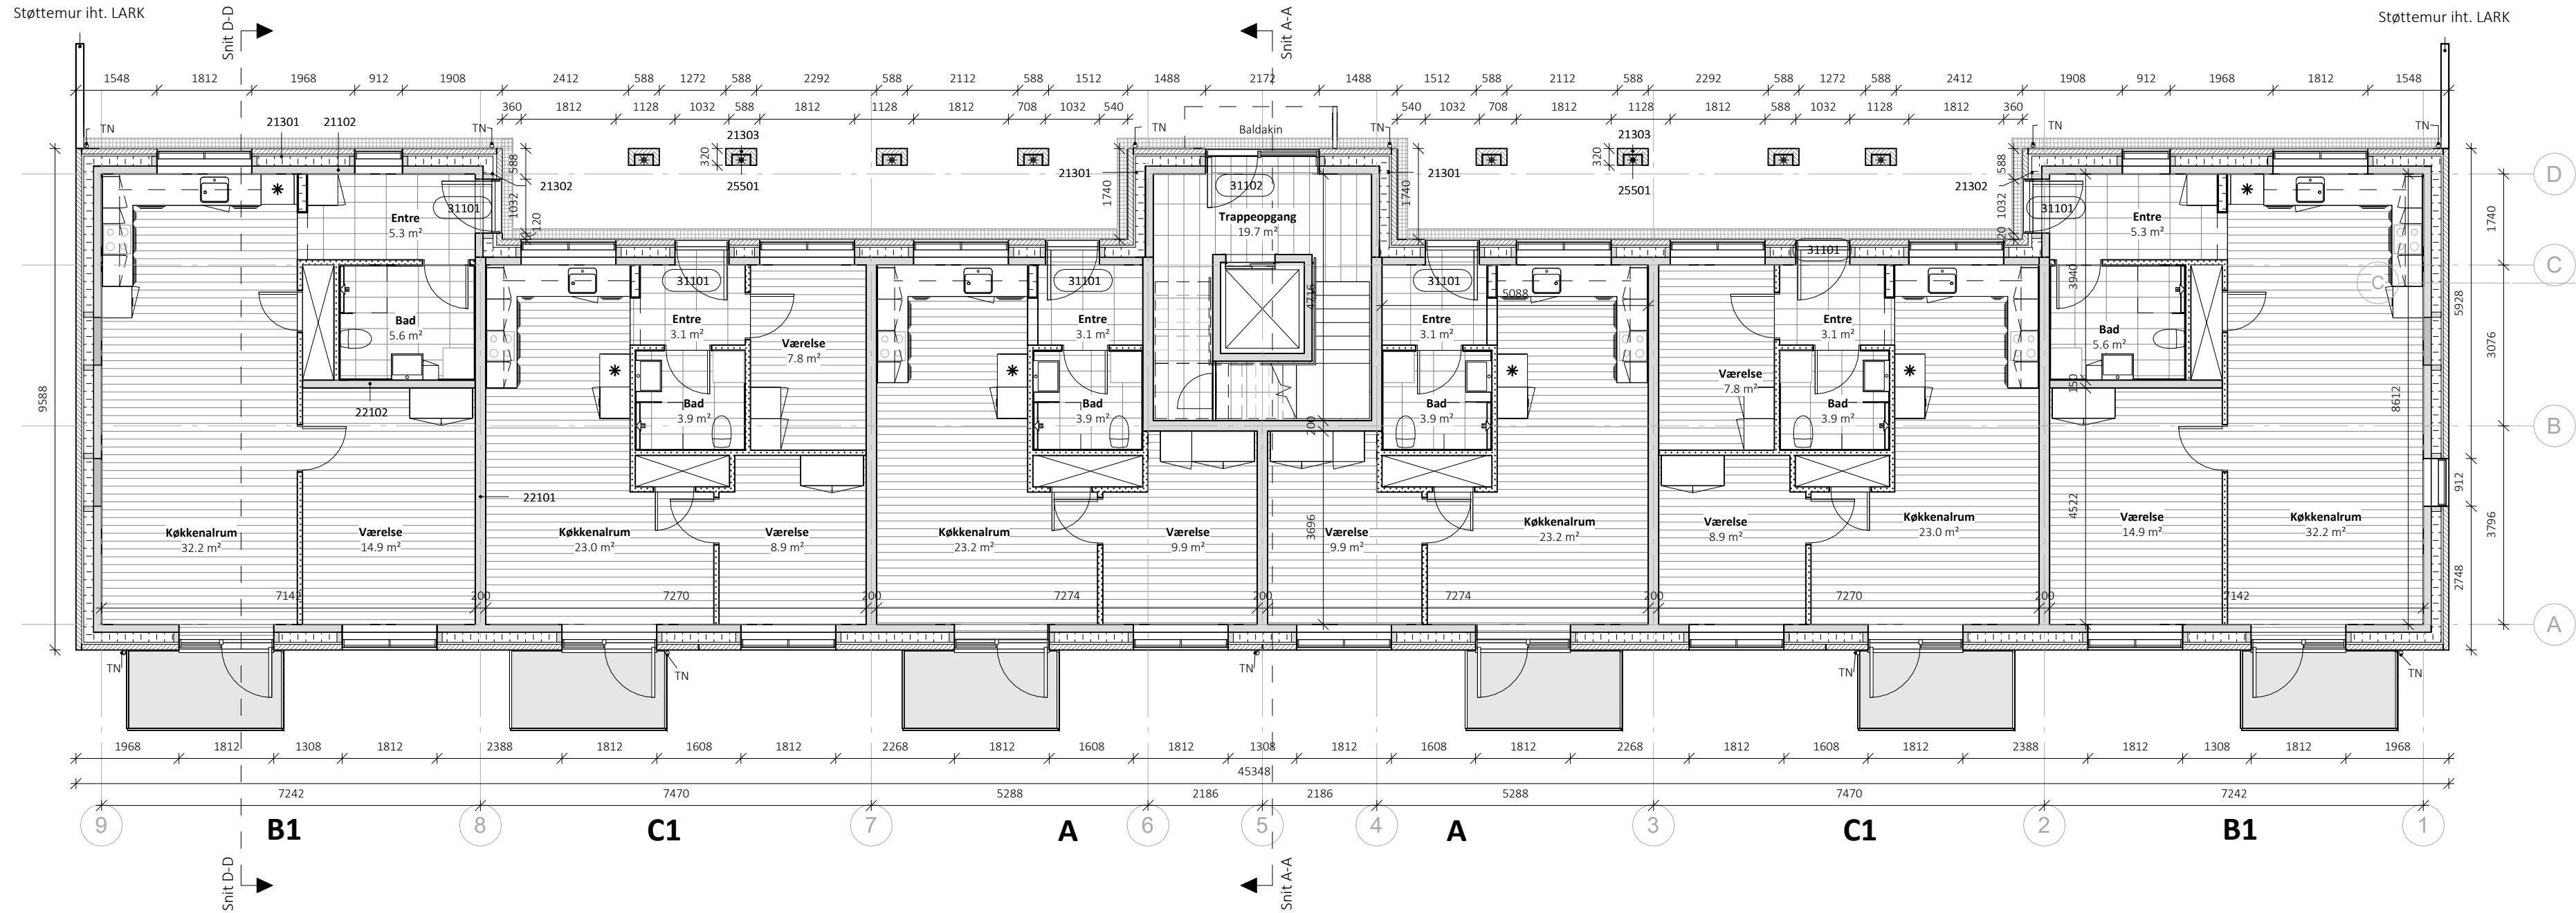

Stue - Blok 10
1 : 100

Bygningsdele

- 21102 YDERVÆG - BETON, 150 MM
- 150 mm betonelement iht. ING
- 21301 YDERVÆG - TEGL-MINERALULD-BETONELEMENT, 338 MM - TY01
- 108 mm teglsten
- 40 mm hulrum
- 190 mm isolering kl. 34
- 21302 YDERVÆG - TEGL-MINERALULD-BETONELEMENT, 368 MM - TY02
- 108 mm teglsten
- 70 mm hulrum
- 190 mm isolering kl. 34
- 21303 YDERVÆG - TEGL, 120 MM
- 108 mm teglsten
- 12 mm fuger mod betonsøjle

Signaturer

DL - Dilationsfuge
TN - Tagnedløb

Henvisninger

Køkkentegninger:
Se specifikke boligplaner

Badeværelsestegninger:
Se specifikke boligplaner

Trappeopgangstegning:
K01_T99_H4_F_N01 - Trappe- og elevatorårn
K01_T99_H4_F_N02 - Trappe- og elevatorårn m. kælder


Altan:
K01_T99_H4_F_N06 - Altaner

Note

Alle mål er i mm.
Alle koter er relative.
Alle materialer monteres iht. producentens anvisning medmindre andet er angivet.
Tegninger og beskrivelse supplerer hinanden og ingen af disse kan stå alene.
Alle vindue og døråbnings mål er hulmål, hvorfra der skal fratrækkes mål til fuger.
Lysningsarealer ved vindue- og dørpartier til gulv regnes ikke med i rumarealer.
Vedr. redningsåbninger henvises til brandplaner.



Bygningsdele

- 22101 INDERVÆG - BETON, 200 MM
- 200 mm betonelement iht. ING
- 22102 INDERVÆG - BETON, 150 MM
- 150 mm betonelement iht. ING
- 25501 SØJLE - BETON - TY01
- 200 x 348 mm beton elementsøjle
- 31101 YDERDØR - TRÆ/ALU - TY01
Indadgående facadedør
- 1 rude, materet glas
- 31102 YDERDØR - ALU/ALU - TY02
Indadgående facadedør
- 1 rude
- Sideparti m. 1 rude

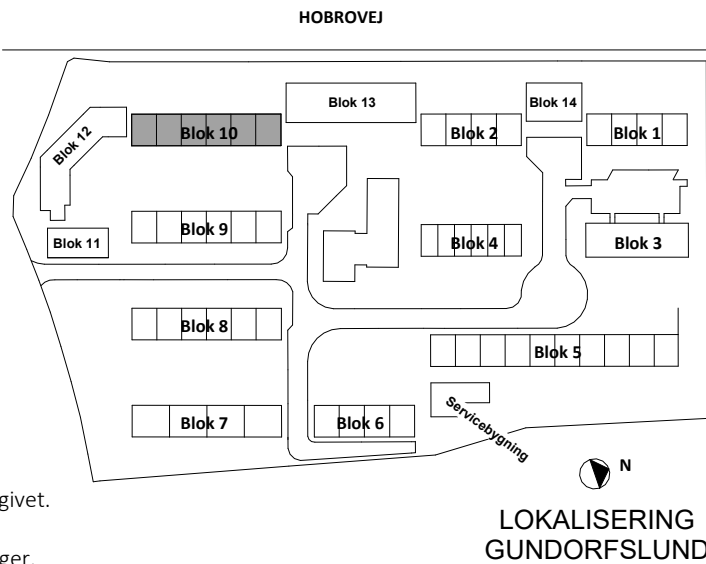

Udbudsprojekt



Rev.					Dato
Rev.					Dato
Rev.					Dato
Byggesag	Gundorfslund				Tegn. nr.
Emne	Plan stue - Blok 10				Rev.
Bygherre	Vivablog Kayerødsgade 43, 9000 Aalborg Tlf.: 96 30 94 60, email: mail@vivablog.dk	Sag 2332		Dato 2025.02.14	Mål 1:100
		Udarb. Author	Kontrol Checker	Godk. Approver	
Arkitekt	Arkitektfirmaet Nord Kjellerupsgade 22, 9000 Aalborg Tlf.: 99 35 20 00, email: nord@nord-as.dk				
Ingeniør	Brix & Kamp A/S Boeck-Hansens Vej 3, 9000 Aalborg Tlf.: 98 12 78 66, email: brixkamp@brixkamp.dk				
Landskab	Arkplan Nørre Allé 32, 4. sal, 8000 Aarhus Tlf.: 86 91 29 16, email: arkplan@arkplan.dk				

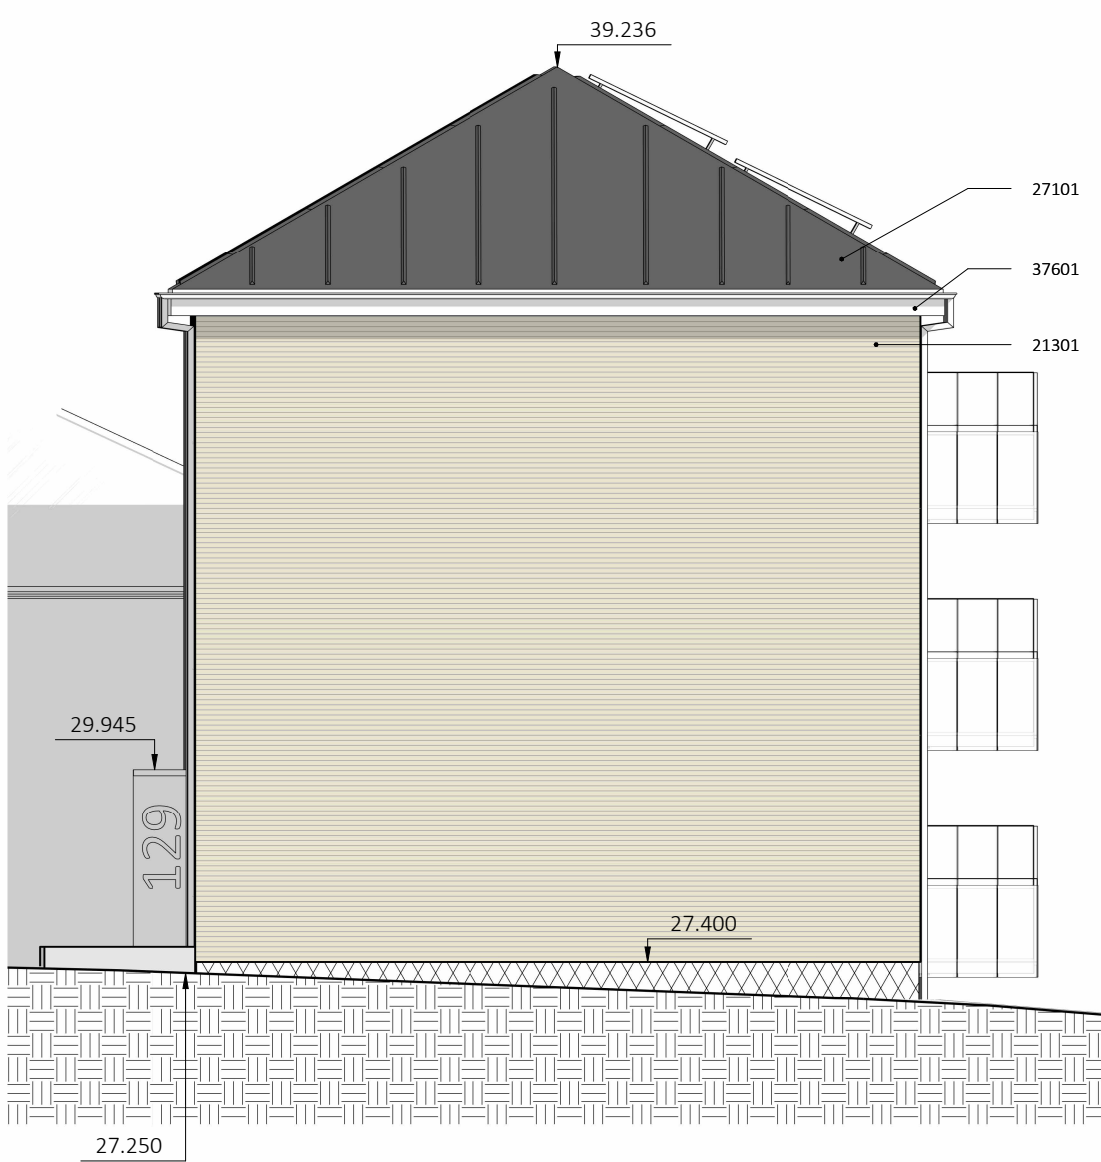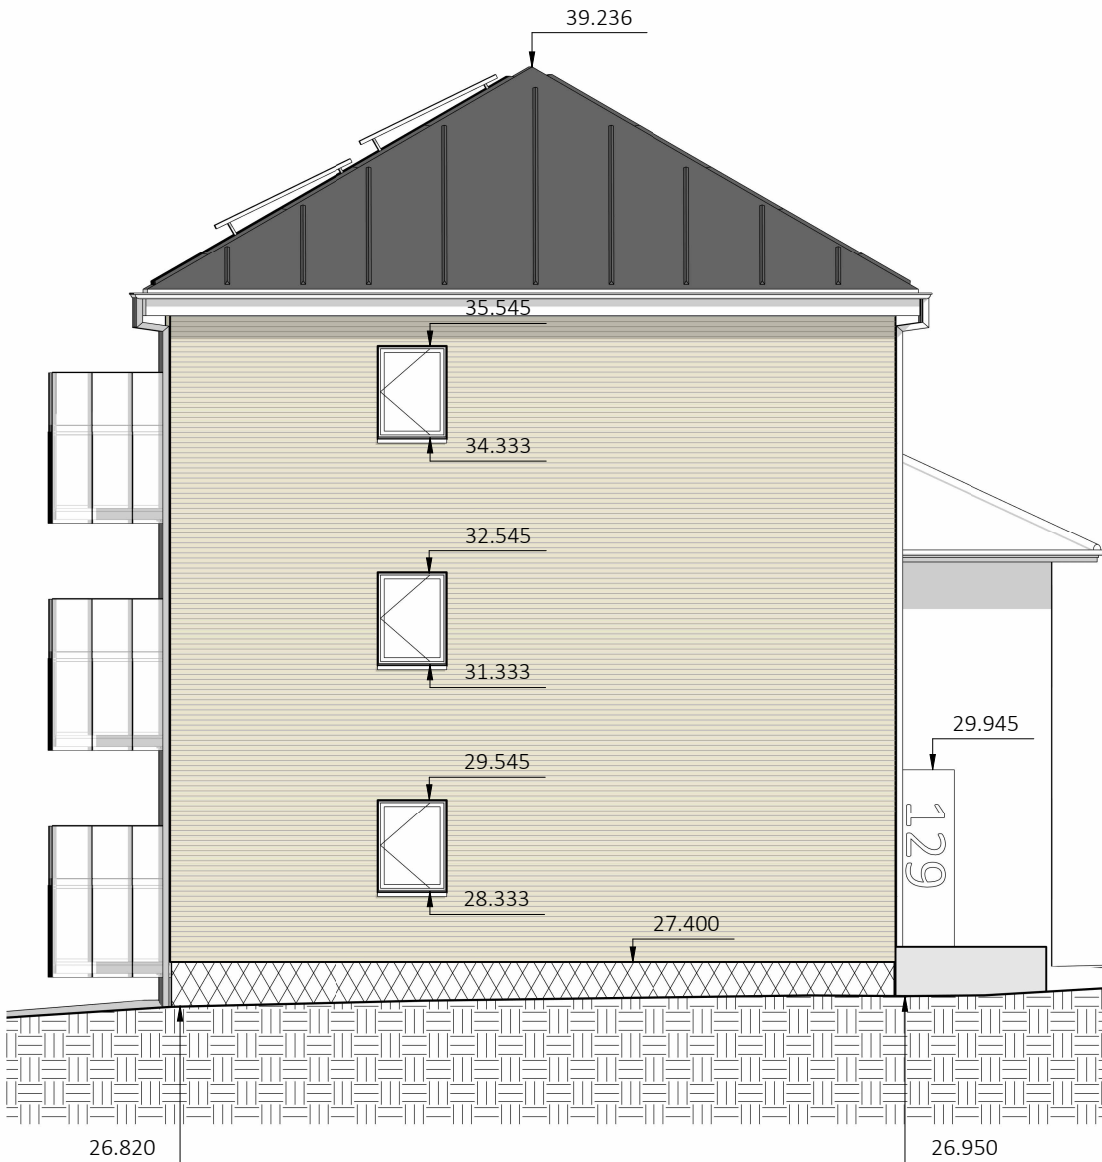


Bygningsdele

- 21301 YDERVÆG - Tegl-Mineraluld-Betonelement, 338 mm - TY01
 - 108 mm teglsten
 - 40 mm hulrum
 - 190 mm isolering kl. 34
- 27101 TAGKONSTRUTION - TAGPAP
 - 2 lag tagpapdækning
 - 25 mm rupløjede brædder
 - Tagspær iht. ING
- 37601 STERN - FIBERCEMENT, 55 MM
 - 6 mm fibercement
 - 3 x 90 mm EPDM bånd
 - 25 x 50 mm klemflister pr. 300 mm
 - 21 mm anti-skimmelbehandlet tagkrydsfiner

Signaturer

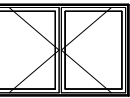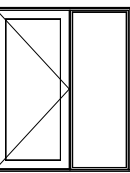-  2 fags vindue - Sidestyret
-  1 fag vindue - Sidestyret
-  2 fags altanparti - Dør og fast parti
-  Redningsåbning

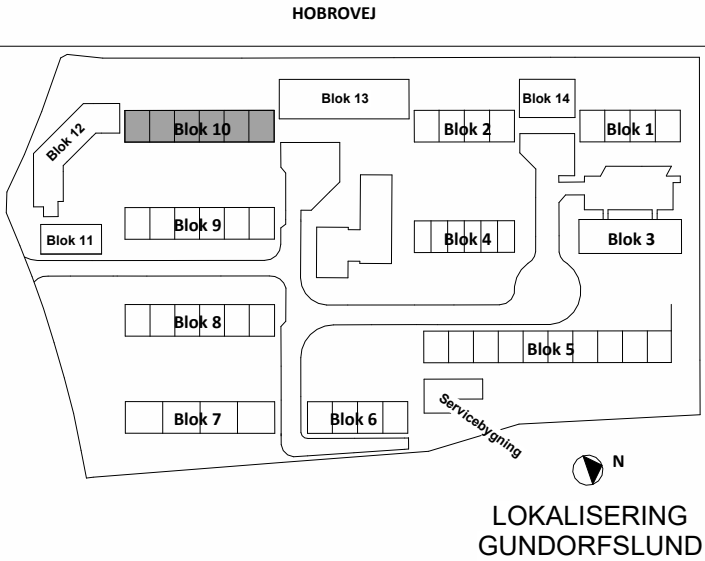

Udbudsprojekt

Rev.						Dato
Rev.						Dato
Rev.						Dato
Byggesag	Gundorfslund				Tegn. nr.	Rev.
Emne	Facader, nord og syd - Blok 10				I18_L10_K01_T99_H02_E0X_N01	
Bygherre	Vivabolig Kayerødsgade 43, 9000 Aalborg Tlf.: 96 30 94 60, email: mail@vivabolig.dk				Sag	2332
					Dato	2025.02.14
Arkitekt	Arkitektfirmaet Nord Kjellerupsgade 22, 9000 Aalborg Tlf.: 99 35 20 00, email: nord@nord-as.dk				Mål	1:200
					Udarb.	MRK
Ingeniør	Brix & Kamp A/S Boeck-Hansens Vej 3, 9000 Aalborg Tlf.: 98 12 78 66, email: brixkamp@brixkamp.dk				Kontrol	-
Landskab	Arkplan Nørre Allé 32, 4. sal, 8000 Aarhus Tlf.: 86 91 29 16, email: arkplan@arkplan.dk				Godk.	-

FORELØBIGT TRYK
30-03-2025 14:00:30


NORD

BRIX & KAMP A/S
RÅDGIVENDE INGENIØRER

ARKPLAN
BYPLAN- & LANDSKABSARKITEKTER

Blok 10 - Facade nord

Blok 10 - Facade syd

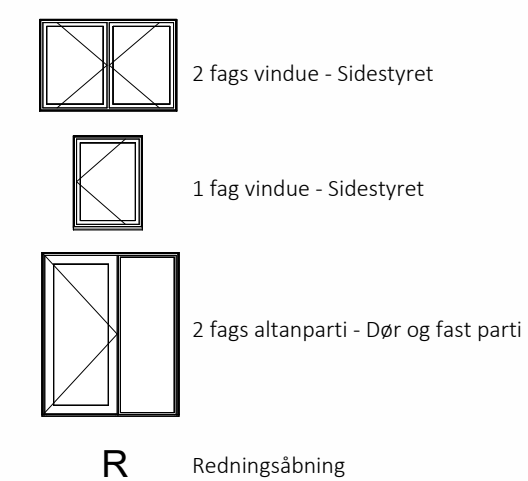

Rev.	FORELØBIGT TRYK		Dato
Rev.	30-03-2025 14:01:24		Dato
Rev.			Dato

Byggesag	Gundorffslund	Tegn. nr.		
Emne	Facader, øst og vest - Blok 10	I18_L10_K01_T99_H02_E0X_N02		
Bygherre	Vivabolig Kayerødsgade 43, 9000 Aalborg Tlf.: 96 30 94 60, email: mail@vivabolig.dk	Sag	2332	Dato 2025.02.14
		Mål	1:20	
		Udarb.	MRK	Godk.
Arkitekt	Arkitektfirmaet Nord Kjellerupsgade 22, 9000 Aalborg Tlf.: 99 35 20 00, email: nord@nord-as.dk	Control	-	
Ingeniør	Brix & Kamp A/S Boeck-Hansens Vej 3, 9000 Aalborg Tlf.: 98 12 78 66, email: brixkamp@brixkamp.dk	 BRIX & KAMP A/S RÅDGIVENDE INGENIØRER		
Landskab	Arkplan Nørre Allé 32, 4. sal, 8000 Aarhus Tlf.: 86 91 29 16, email: arkplan@arkplan.dk	 ARKPLAN BYPLAN- & LANDSKABSARKTEKTER		